









с целью постановки на государственный кадастровый учет земельного участка под многоквартирным жилым домом, расположенного по адресу: Владимирская область, г. Киржач, ул. Чехова, д. 5

This technical site plan depicts a residential area with various utility infrastructure. Key features include:

- Streets:** 'Ул. Гагарина' (Gagarin St) and 'Ул. Пехова' (Pekhova St) are shown as major thoroughfares.
- Buildings:** Several buildings are identified by their cadastral numbers, including 33:02:010702:39 (labeled '2КН стр.'), 33:02:010702:42 (labeled '2КН стр.'), 33:02:010702:2, and 33:02:010702:1.
- Utility Lines:** The plan shows a network of underground and overhead lines, including:
 - Gas lines (labeled 'газ' and 'опуск в землю (газ)').
 - Water supply lines (labeled 'вод. каб.').
 - Telecommunications lines (labeled 'телеф.').
 - Power lines (labeled '5КВ' and '10кВ').
- Topography:** The terrain is represented by contour lines and numerous spot elevations (e.g., 139.81, 140.11, 140.79).
- Other Markings:** The plan includes various engineering symbols for manholes, valves, and other infrastructure components, along with numerical values indicating distances or specific measurements.

Условные обозначения

-  - существующие земельные участки
стоящие на кадастровом учете
-  - дороги, проезды
-  - существующий водопровод
-  - существующая линия ЛЭП
-  - существующая канализация
-  - существующий газопровод
-  - существующая теплотрасса
-  - образуемый земельный участок

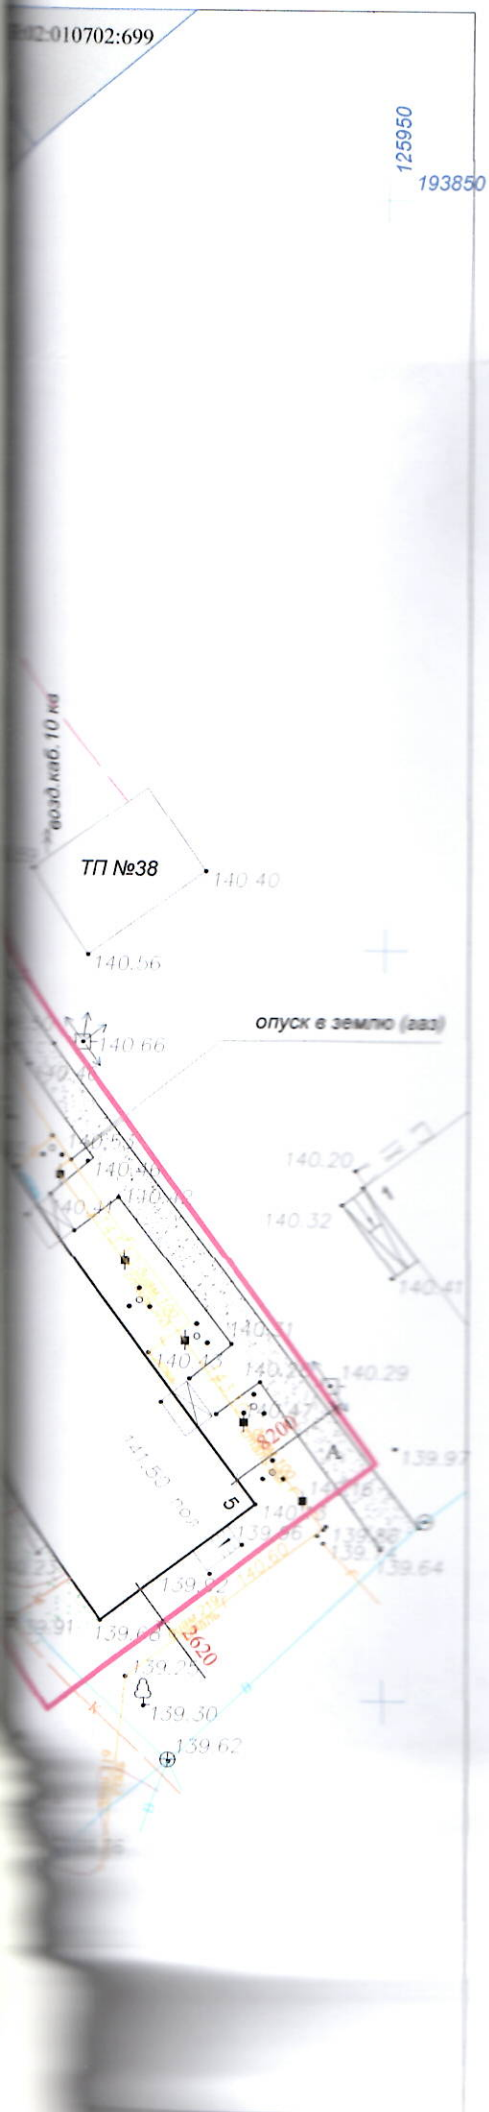
Примечание: Категория земель - земли населенных пунктов
Земельный участок находится в зоне Ж-1: Среднеэтажная жилая застройка .
2717.0 кв.м- площадь земельного участка
разрешенное использование: среднеэтажная жилая застройка



"УТВЕРЖДАЮ"

Глава администрации г. Киржач
Скороспелова Н.В.
" " 2023 г.

"СОГЛАСОВАНО"

Заместитель главы администрации
город Киржач
_____ Мошкова М.Н.
" ____ " _____ 2023 г.



						-ГП			
						с целью постановки на государственный кадастровый учет земельного участка под многоквартирным жилым домом, расположенного по адресу: Владимирская область, г. Киржач, ул. Чехова, д. 5			
Изм.	К.уч.	Лист	N док	Подпись	Дата	Проект планировки территории	Стадия	Лист	Листов
ГИП		Филиппов В.К.							
ГАП		Пискарева Н.С.				Проектный план территории	1:500	ООО "Конструктор"	
Исполнил		Пискарева Н.С.		