


Приложение № 3 к приказу
от 10.11.2021 г. № 67

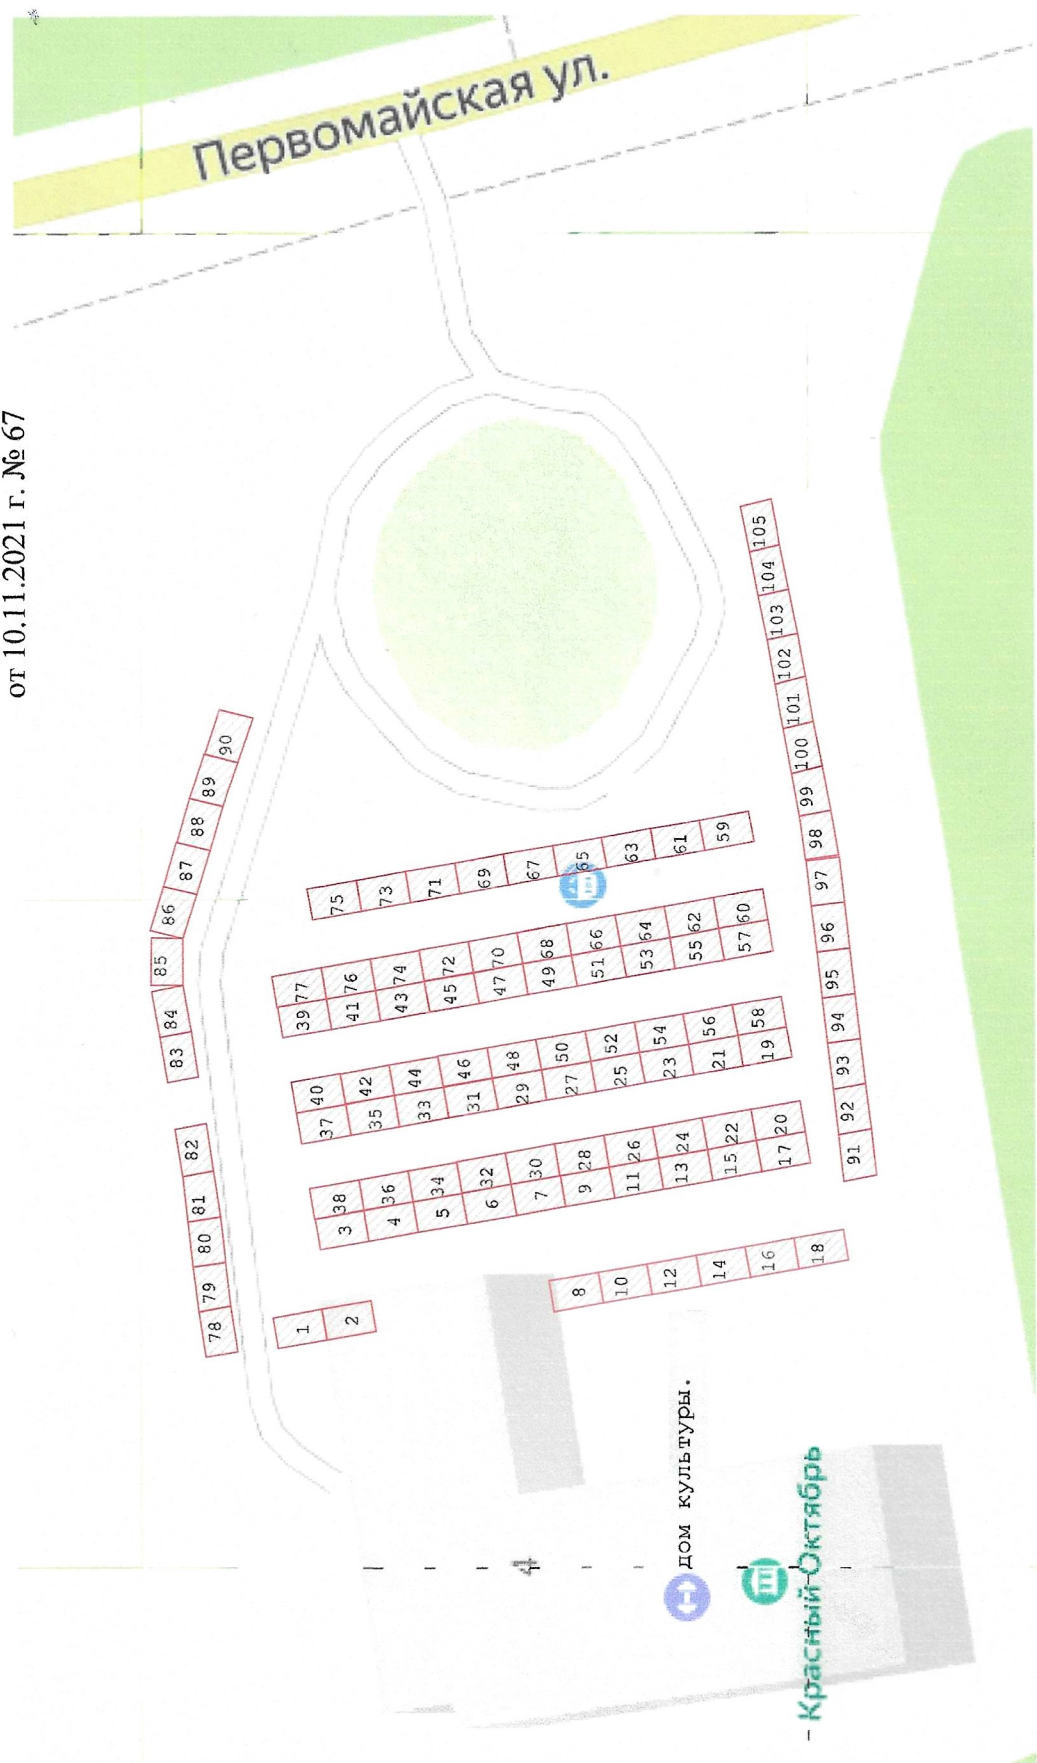

Масштаб 1:300

Условные обозначения:

- места размещения торговых площадей и их порядковые номера