



Схема расположения земельного участка с кадастровым номером 33:02:010121:126, расположенного по адресу:
Владимирская область, Киржачского района, г. Киржач, ул. Советская, з/у 1Д

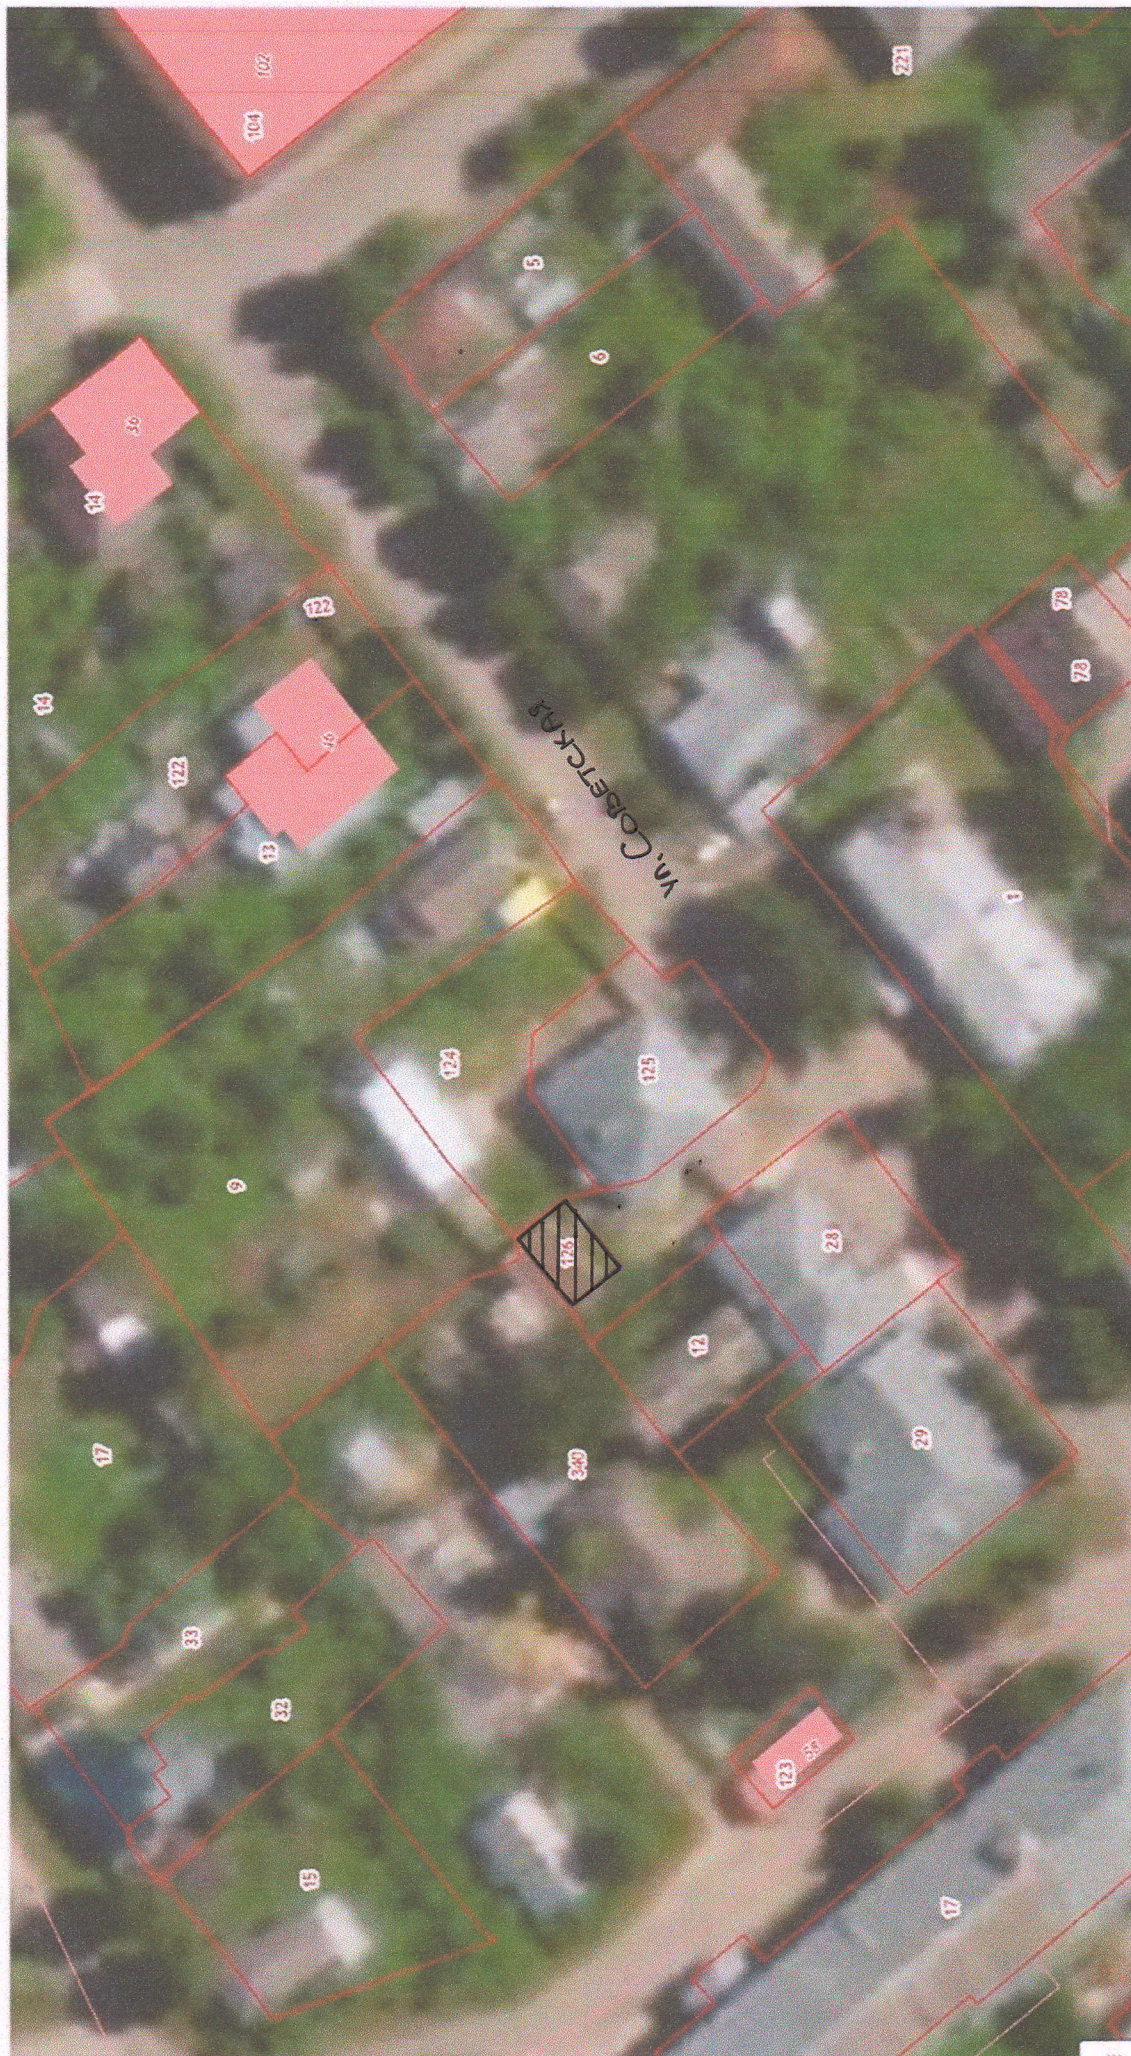

 - земельный участок