


Схема расположения земельного участка с кадастровым номером 33:02:010229:162 по адресу: Владимирская область, Киржачский район, г. Киржач, ул. Привокзальная, з/у 35

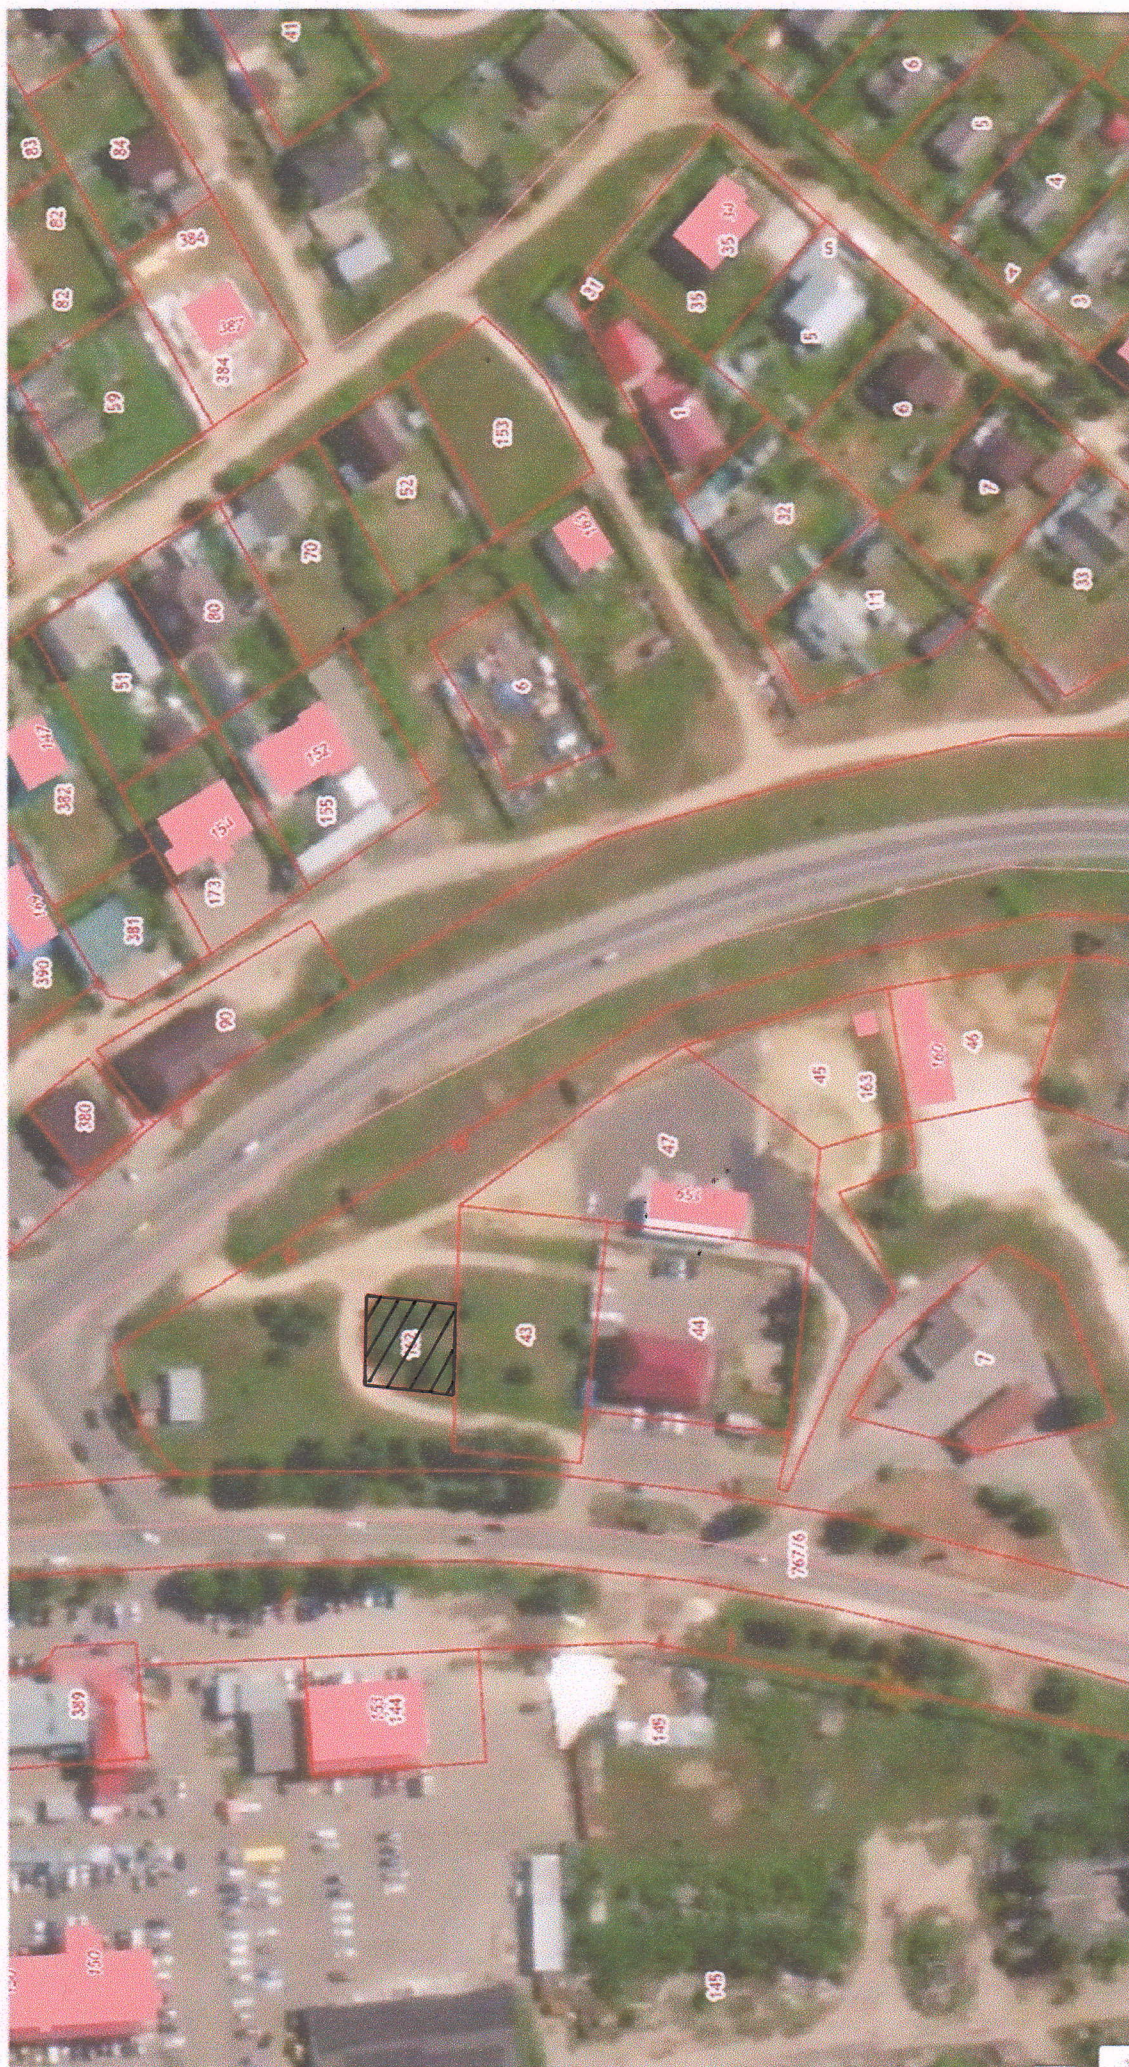

- земельный участок