



Общество с Ограниченной Ответственностью

«Конструктор»

Юр. Адрес: 601010, г. Киржач, ул. Привокзальная д.22

Факт. Адрес: 601010, Владимирская обл., г. Киржач, ул. Привокзальная, д.22
ИНН 3316013724 ОГРН 1063316011483, тел.: (49237) 2-57-14; +7(919) 020-76-25

ПРОЕКТНАЯ ДОКУМЕНТАЦИЯ

**Проект планировки и межевания территории
вблизи земельного участка расположенного по адресу:
г. Киржач, ул. Шелковиков, д.40**

Выпущено 2экз.
Экз. № 2

г.Киржач 2023г.



Общество с Ограниченной Ответственностью

«Конструктор»

Юр. Адрес: 601010, г. Киржач, ул. Привокзальная д.22

Факт. Адрес: 601010, Владимирская обл., г. Киржач, ул. Привокзальная, д.22

ИНН 3316013724 ОГРН 1063316011483, тел.: (49237) 2-57-14; +7(919) 020-76-25

ПРОЕКТНАЯ ДОКУМЕНТАЦИЯ

**Проект планировки и межевания территории
вблизи земельного участка расположенного по адресу:
г. Киржач, ул. Шелковиков, д.40**

Том 1. Основная часть

Директор _____ Редькин А.Н.

Главный инженер проекта _____ Филиппов В.К.

Главный архитектор проекта _____ Пискарева Н.С.

г.Киржач 2023г.

Состав проекта планировки

Том 1. Основная часть

Том 2. Материалы по обоснованию

Том 3. Проект межевания

Содержание тома 1.

1. Состав проекта
2. Содержание тома 1

Текстовые материалы (пояснительная записка)

1. Введение
2. Характеристика участка проектирования
 - 2.1. Градостроительная информация
 - 2.2. Климатическая характеристика и инженерно-геологические условия
 - 2.3. Использование территории
3. Обоснования установления красных линий

Графические материалы

1. Схема расположения элемента в планировочной структуре г.Киржач(ситуационная схема, б/м).
2. Схема использования территории в период подготовки проекта планировки территории (М 1:500).
3. Чертеж планировки территории (основной чертеж) (М 1:500)
4. Схема границ зон с особыми условиями использования территории (М 1:500)
5. Схема организации улично-дорожной сети и движение транспорта (М 1:500)

Пояснительная записка

Введение

Разработка документации по планировке территории осуществляется для обеспечения устойчивого развития территории, выделения элементов планировочной структуры, установления параметров планируемого развития элементов планировочной структуры, установления границ земельных участков, на которых расположены объекты капитального строительства, границ земельных участков, предназначенных для строительства и размещения линейных объектов. Документация по планировке территории является основанием для последующей подготовки проектной документации и осуществления строительства.

Цели проекта:

- определить архитектурно-планировочную структуру территории и разработать чертеж красных линий;
- определить основные технико-экономические показатели проектируемого объекта строительства.

Материалы утвержденного проекта планировки являются основой для выноса на местность красных линий, линий регулирования застройки, границ земельных участков, а также должны учитываться при разработке инвестиционных паспортов территорий и объектов, проектов межевания территорий, проектов застройки элементов планировочной структуры, выдачи кадастровых карт (планов) земельных участков.

Проект планировки и межевания территории, разработан на геодезической подоснове выполненной организацией ООО «Киржач- Геология».

Архитектурно-планировочное решение обеспечивает устойчивое развитие территории и при осуществлении градостроительной деятельности: это безопасность и благоприятные условия жизнедеятельности человека, ограничение негативного воздействия хозяйственной и иной деятельности на окружающую среду и обеспечение охраны и рационального использования природных ресурсов в интересах настоящего и будущего поколений.

Проект разработан в соответствии с Градостроительным кодексом РФ, утвержденным Генеральным планом г. Киржач, Правилами землепользования и застройки г. Киржач и другими действующими нормативно-правовыми актами Российской Федерации, Владимирской области.

Характеристика участка проектирования

Градостроительная информация

Киржачский район находится на западе Владимирской области. Район на севере граничит с Александровским, на юге – с Петушинским, на востоке – с Кольчугинским районами Владимирской области, на западе – с Московской

областью. Через район проходит двухпутная железная дорога Александров – Орехово-Зуево, входящая в Большое железнодорожное кольцо вокруг Москвы. Пронизан район четырьмя автомагистралями, связывающими район с Москвой, Александровым, Покровом, Кольчугино.

Рассматриваемая территория располагается в западной части г. Киржач.

Архитектурно-планировочное решение застройки территории предусматривает основные принципы положения градостроительных решений, организацию движения транспорта.

Генеральным планом г. Киржач предусмотрены устойчивые системы расселения. Территория для формирования земельного участка расположена в зоне П-2 Зона производственных объектов IV класса вредности (санитарно - защитные зоны - до 100 м).

Проектом предусматривается разрешенный вид использования рассматриваемой территории – склад.

Климатические характеристики

Выбранная территория для формирования земельного участка под склады расположена в западной части г. Киржач вблизи земельного участка, расположенного по адресу: Киржачский р-н, г. Киржач, ул. Шелковиков, д.40. Территорию проектирования окружают: существующие земельные участки и территории общего пользования.

Климат в городском поселении (во Владимирской области) умеренно-континентальный, с умеренно теплым летом, холодной зимой, короткой весной и облачной, часто дождливой осенью. Средняя температура наиболее холодного периода -16°C .

Абсолютная минимальная температура воздуха опускается до -48°C . Средняя температура наиболее холодной пятидневки -32°C . Средняя температура отопительного периода $-4,4^{\circ}\text{C}$, продолжительность отопительного периода 217 дней.

Ветровой микроклимат условно благоприятен. Ветровой режим характеризуется в теплый период (май-сентябрь) преобладанием северо-западных и северных ветров, в холодный период (октябрь-апрель) – юго-западных и южных.


Повторяемость ветра, %

	С	СВ	В	ЮВ	Ю	ЮЗ	З	СЗ	штиль
Январь	13	8	4	12	21	23	7	12	5
Июль	17	13	8	6	9	14	14	19	9



Средняя скорость ветра, м/с

	С	СВ	В	ЮВ	Ю	ЮЗ	З	СЗ
Январь	3,9	3	2,4	3,3	4,5	4,3	4	4,1
Июль	3,9	3,1	2,3	3,4	2,4	2,9	3,1	3,5

Январь

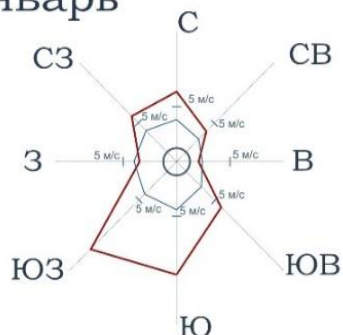

Июль

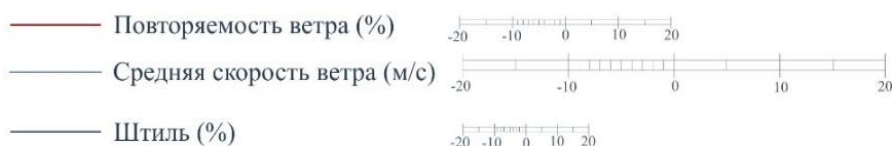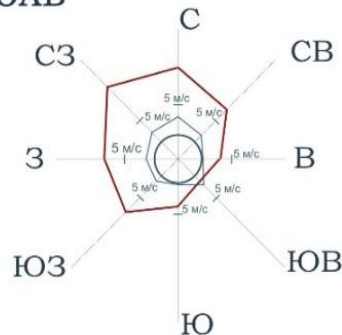

Использование территории

В настоящее время на рассматриваемой территории расположены существующие нежилое здание и сооружения. Имеются улицы и проезды местного значения. Территория застройки свободна от зеленых насаждений. Полезных ископаемых и объектов археологического наследия на территории нет. Территория не входит в границы планируемых особо охраняемых природных территорий областного значения— планируемых природных экологических и природно-исторических территорий(ландшафтов). Участок не входит в санитарно-защитные зоны промышленных объектов и производств, являющихся источником воздействия на среду обитания и здоровье человека, и не входит в зоны затопления паводковыми водами и территории с высоким уровнем стояния грунтовых вод, санитарно-защитные зоны и зоны санитарной охраны подземных источников водоснабжения.

Планировочная и функциональная организация территории.

При разработке архитектурно-планировочной структуры и функционального зонирования рассматриваемых территорий учитывались следующие факторы:

- целесообразность реализации современных объемно-пространственных решений на рассматриваемой территории;

- соблюдение оптимального расположения образуемых ЗУ в составе территории.

Транспортное обслуживание.

Проект планировки территории разработан с учетом рационального использования территории и обеспечивает подъезд автотранспорта к образуемому земельному участку с автомобильной дороги «Киржач-Кр. Октябрь-Бехтерево», проходящей в непосредственной близости от границ территории.

Санитарная очистка территории.

Одним из мероприятий по охране почв от загрязнения является организация санитарной очистки территории, хранения отходов в специально отведенных местах с последующим размещением на предприятиях по переработке или на специализированных полигонах.

Вывоз отходов с территории будет производиться спецтранспортом на общегородской полигон.

Организация рельефа.

До начала строительства дорог под всеми проездами, площадками произвести срезку растительного слоя грунта на глубину 0,2-0,4 м. Растительный грунт складировать в бурты для дальнейшего озеленения территории.

Организация рельефа решается с учетом существующей ситуации. В характерных точках перелома продольного профиля выписаны по оси проездов проектные и существующие отметки, даны расстояния и величины уклонов. Проектные отметки относятся к верху покрытия дорог.

Охрана окружающей среды.


Проектом предусмотрен ряд мероприятий по уменьшению отрицательного воздействия при освоении территории участка на окружающую среду:

- Отходы жизнедеятельности удаляются в общественные мусоросборники и вывозятся в места утилизации и переработки.
- При строительстве дорог растительный слой почвы глубиной 20-40 см должен быть снят, складирован в бурты и в дальнейшем использован при озеленении территории.
- При подсыпке завозного грунта также следует предварительно снимать естественный растительный грунт и использовать его при посадках растений.
- Твердые отходы утилизируются в контейнеры с последующим вывозом с территории застройки.


Противопожарные мероприятия.

Проект планировки рассматриваемой территории выполнены с учетом требований СП 42.13330.2011 «Градостроительство. Планировка и застройка городских и сельских поселений» и Федерального закона Российской Федерации от 22 июля 2008г. №123-ФЗ «Технический регламент о требованиях пожарной безопасности». Ко всем объектам планировки обеспечен подъезд автотранспорта с целью беспрепятственного движения спецтехники.

Графические материалы

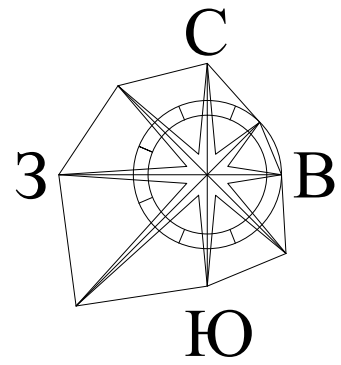

ПРОЕКТ ПЛАНИРОВКИ ТЕРРИТОРИИ
 вблизи земельного участка расположенного по адресу :
 г. Киржач, ул. Шелковиков, д.40
СИТУАЦИОННАЯ СХЕМА

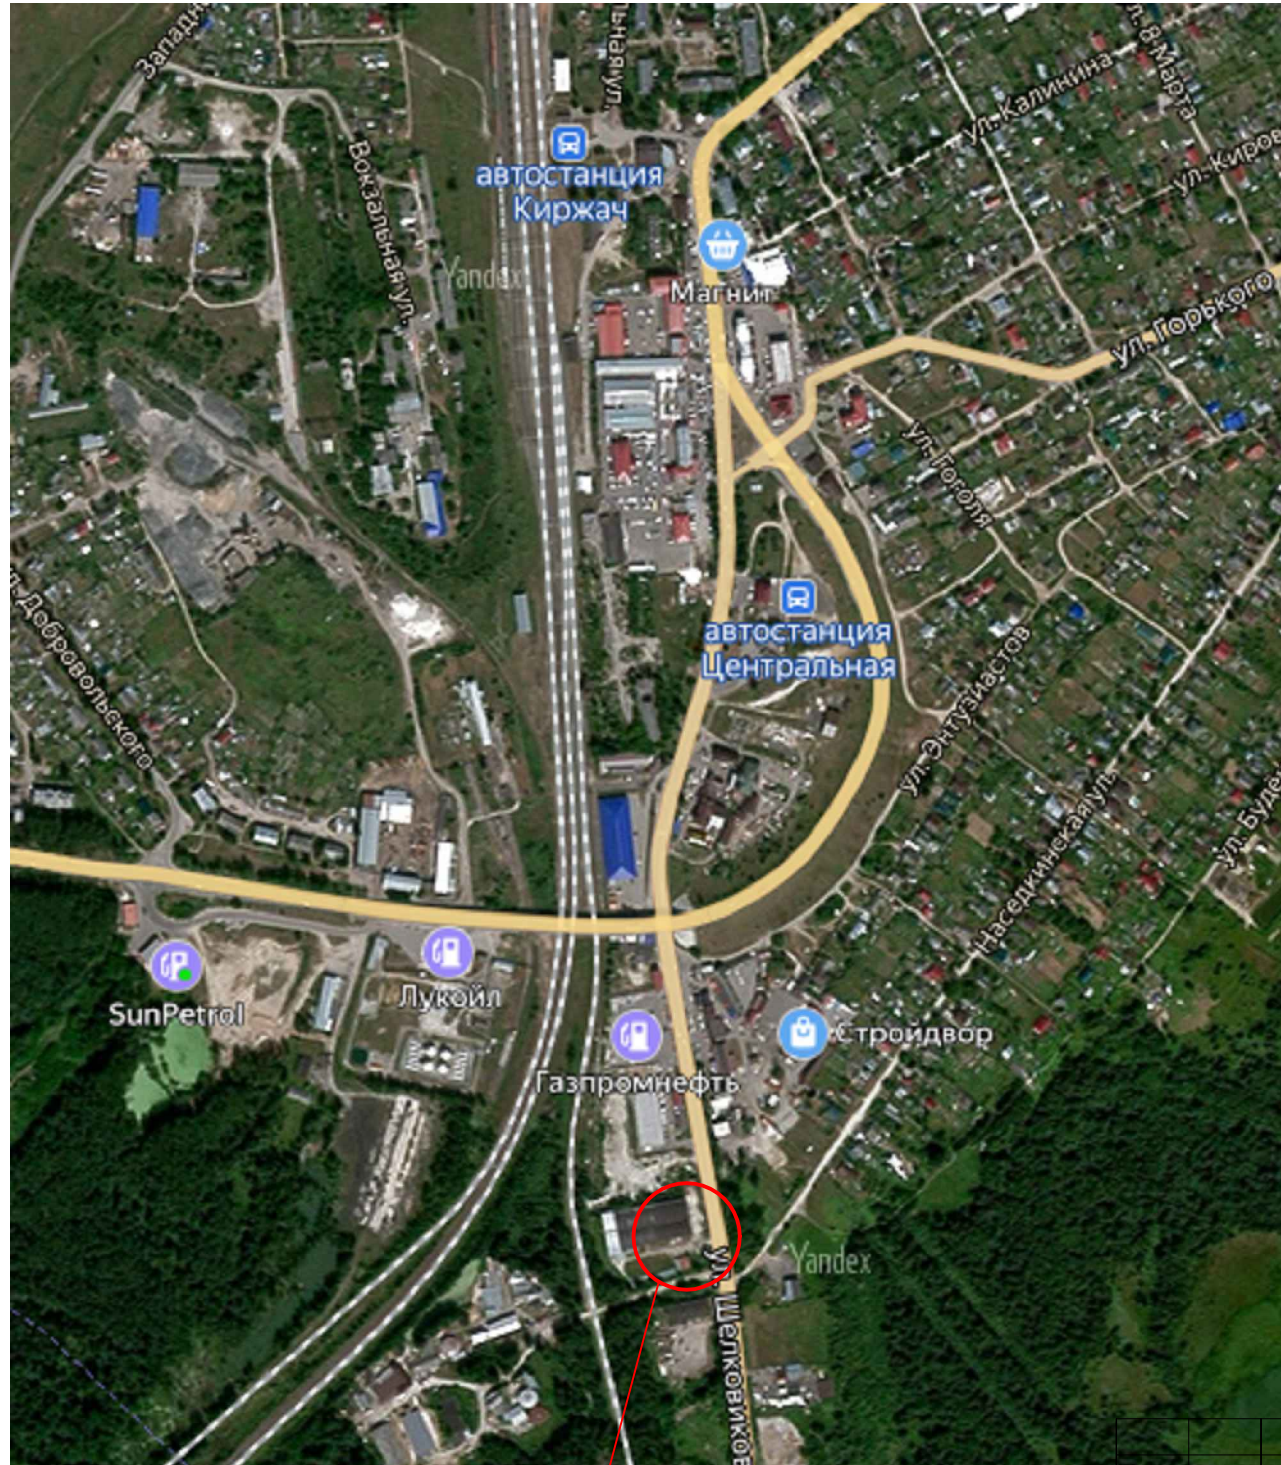


Условные обозначения

○ - рассматриваемая территория


Рассматриваемая территория

						вблизи земельного участка расположенного по адресу : г. Киржач, ул. Шелковиков, д.40			
Изм.	К.уч.	Лист	№ док	Подпись	Дата	Проект планировки территории	Стадия	Лист	Листов
	ГИП		Филиппов В.К.						
	ГАП		Пискарева Н.С.			Ситуационная схема		ООО "Конструктор"	
Исполнил			Пискарева Н.С.						

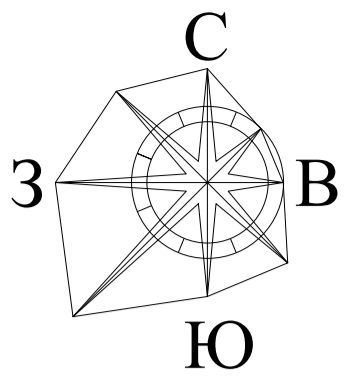


ПРОЕКТ ПЛАНИРОВКИ ТЕРРИТОРИИ
 вблизи земельного участка расположенного по адресу: Владимирская обл.,
 г. Киржач, ул. Шелковиков, д.40 (с кадастровым номером 33:02:010502:1089)
**СХЕМА ИСПОЛЬЗОВАНИЯ ТЕРРИТОРИИ В ПЕРИОД ПОДГОТОВКИ
 ПРОЕКТА ПЛАНИРОВКИ ТЕРРИТОРИИ**

- Условные обозначения
- существующие земельные участки стоящие на кадастровом учете
 - дороги, проезды
 - существующий земельный участок автодороги "Киржач-Кр. Октябрь-Бехтерево" стоящий на кадастровом учете
 - существующая ЛЭП
 - существующий кабель связи
 - территориальная зона: Зона производственных объектов IV класса вредности г. Киржач

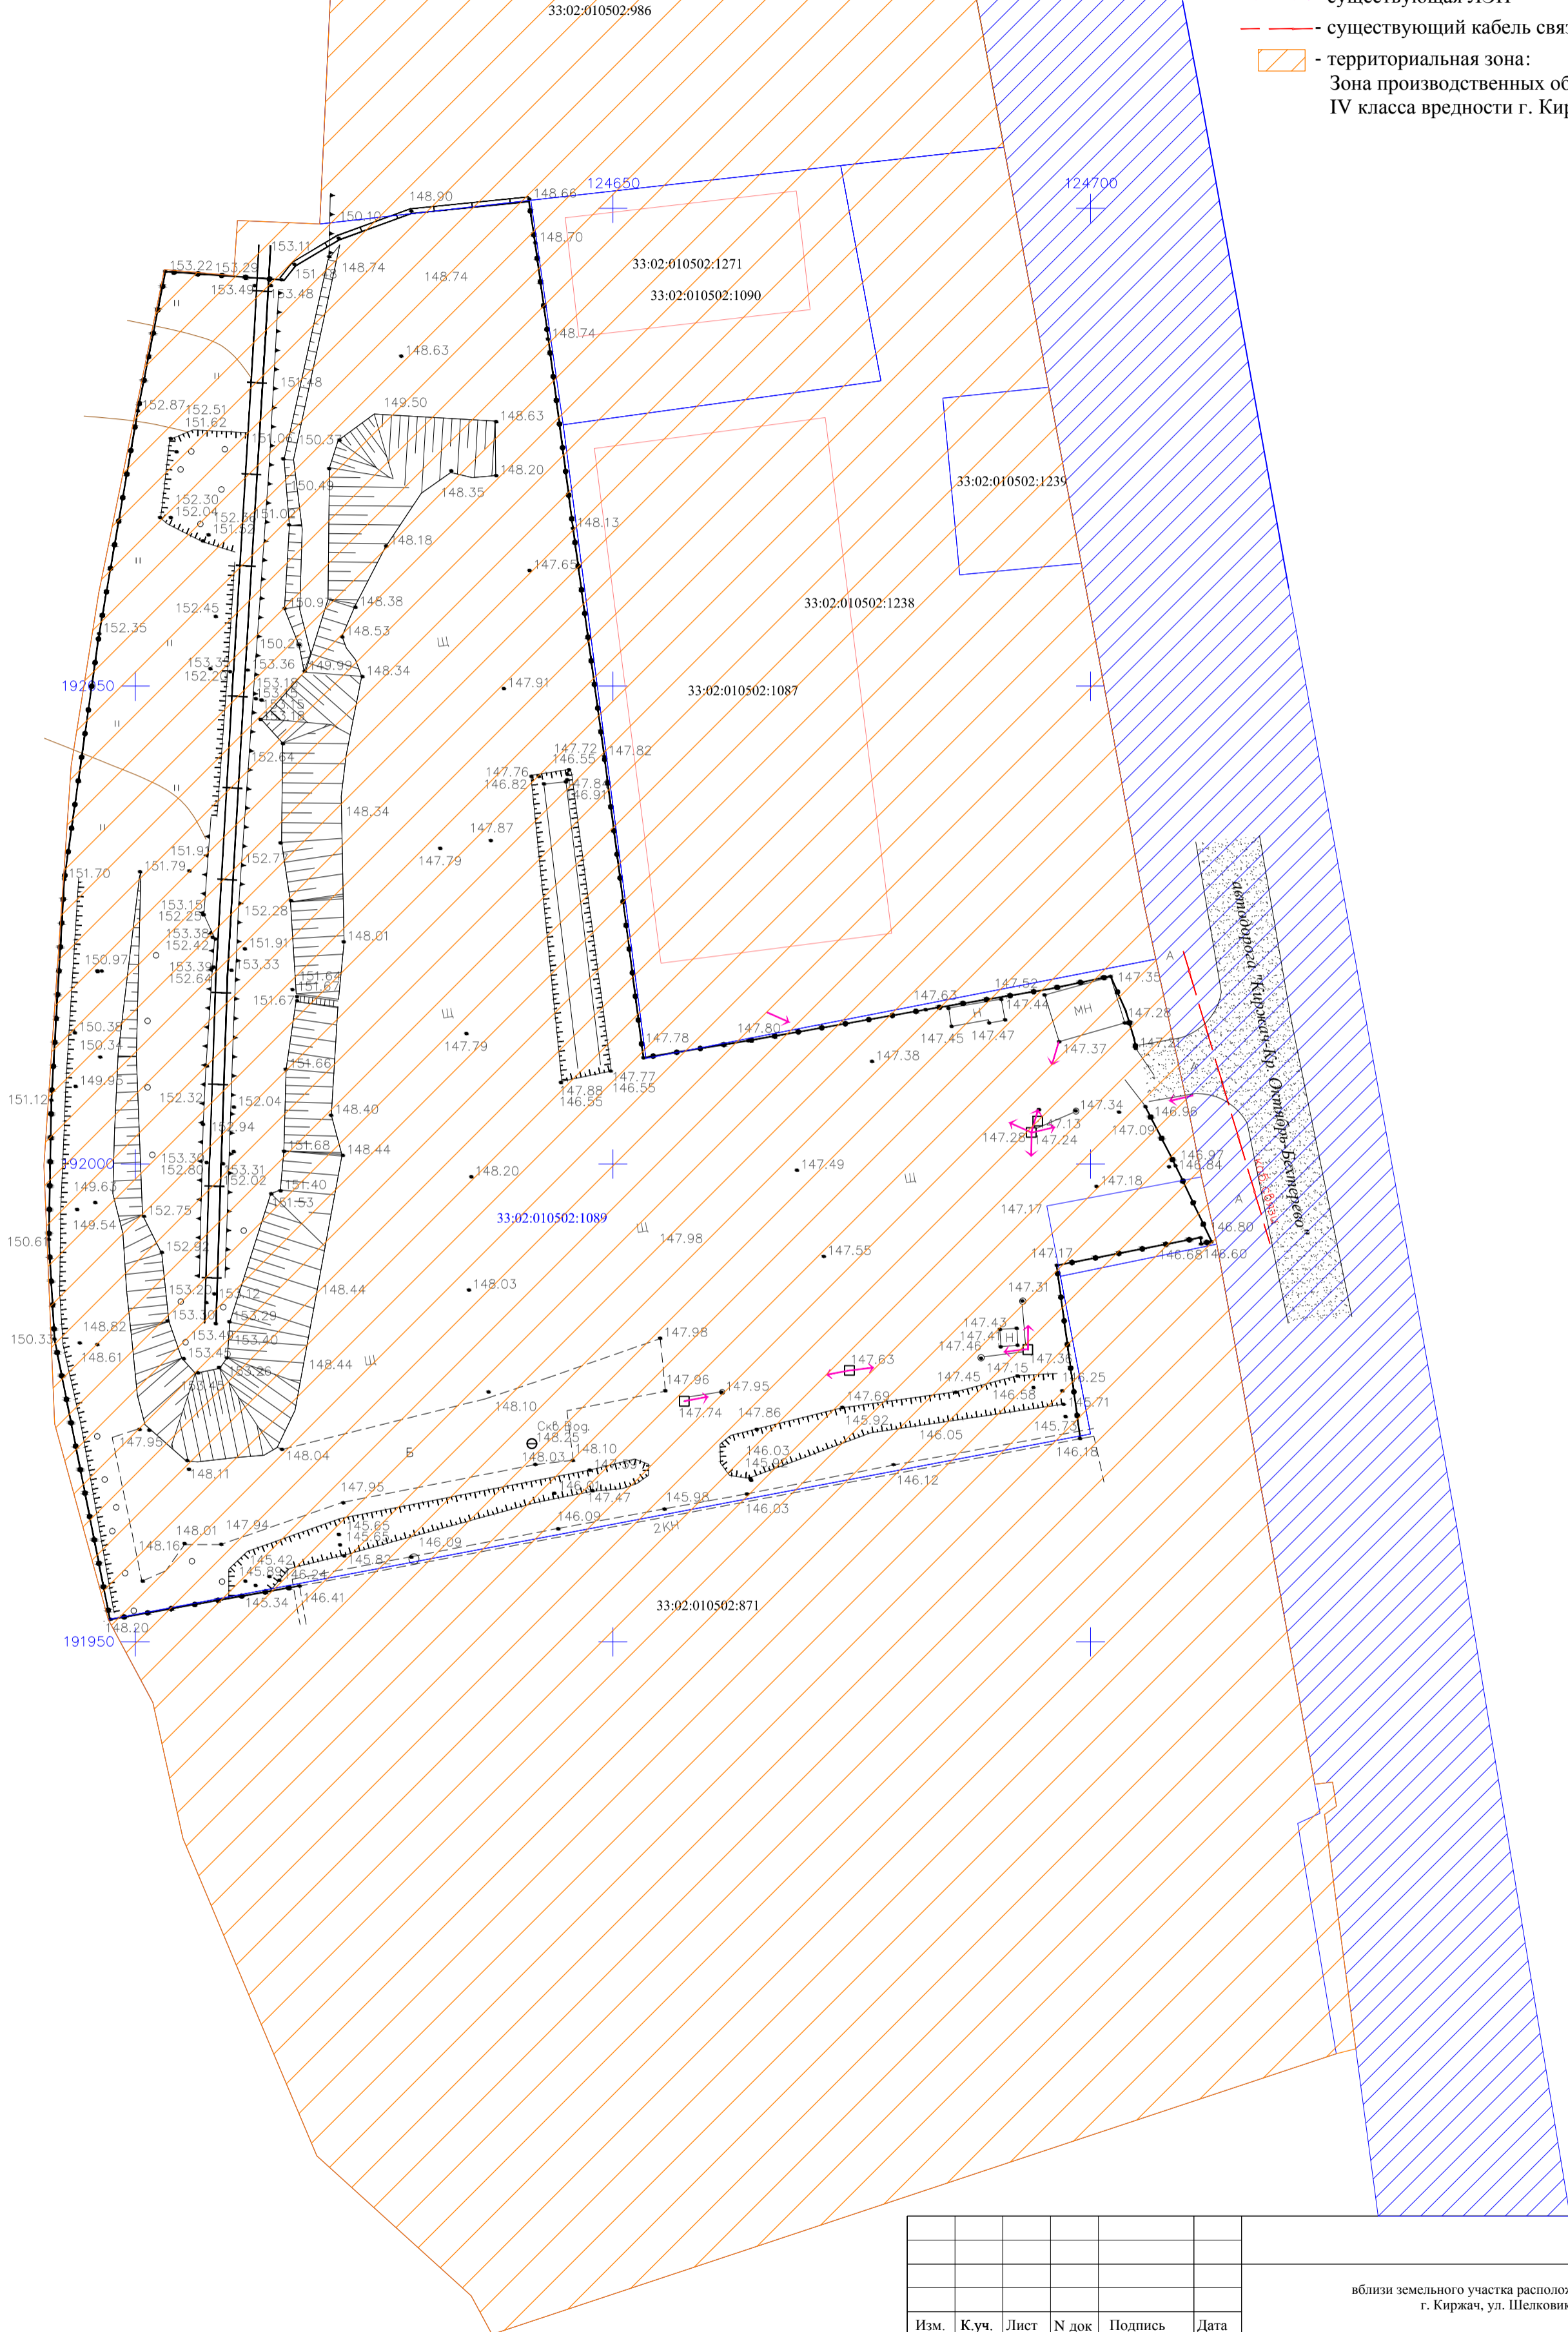

						вблизи земельного участка расположенного по адресу: г. Киржач, ул. Шелковиков, д.40			
Изм.	Куч.	Лист	№ док	Подпись	Дата	Проект планировки территории	Стадия	Лист	Листов
						Схема использования территории в период подготовки проекта планировки территории		ООО "Конструктор"	
Исполнил		Пискарева Н.С.							

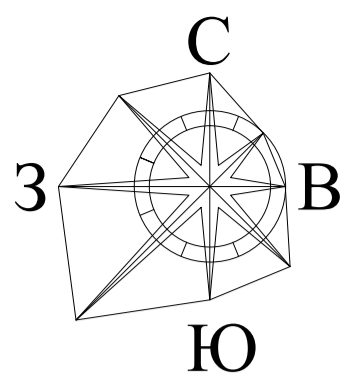


ПРОЕКТ ПЛАНИРОВКИ ТЕРРИТОРИИ
вблизи земельного участка расположенного по адресу:
г. Киржач, ул. Шелковиков, д.40
ПРОЕКТНЫЙ ПЛАН ТЕРРИТОРИИ

- Условные обозначения**
- существующие земельные участки стоящие на кадастровом учете
 - ОКС
 - дороги, проезды
 - существующий земельный участок автодороги "Киржач-Кр. Октябрь-Бехтерево" стоящий на кадастровом учете
 - существующая ЛЭП
 - существующий кабель связи
 - территориальная зона: Зона производственных объектов IV класса вредности г. Киржач
 - граница части проектируемого участка присоединяемого к смежному
 - вновь образованный земельный участок


Примечание.
Категория земель - земли населенных пунктов
Земельный участок находится в зоне П-2:
Зона производственных объектов
IV класса вредности
(санитарно - защитные зоны - до 100 м).
10322.0 кв.м- площадь земельного участка
разрешенное использование: склад

"СОГЛАСОВАНО"
Заместитель главы администрации
г. Киржач
_____ Мошкова М.Н.
"___" _____ 2023 г.

"УТВЕРЖДАЮ"
Глава администрации г. Киржач
_____ Скороспелова Н.В.
"___" _____ 2023 г.

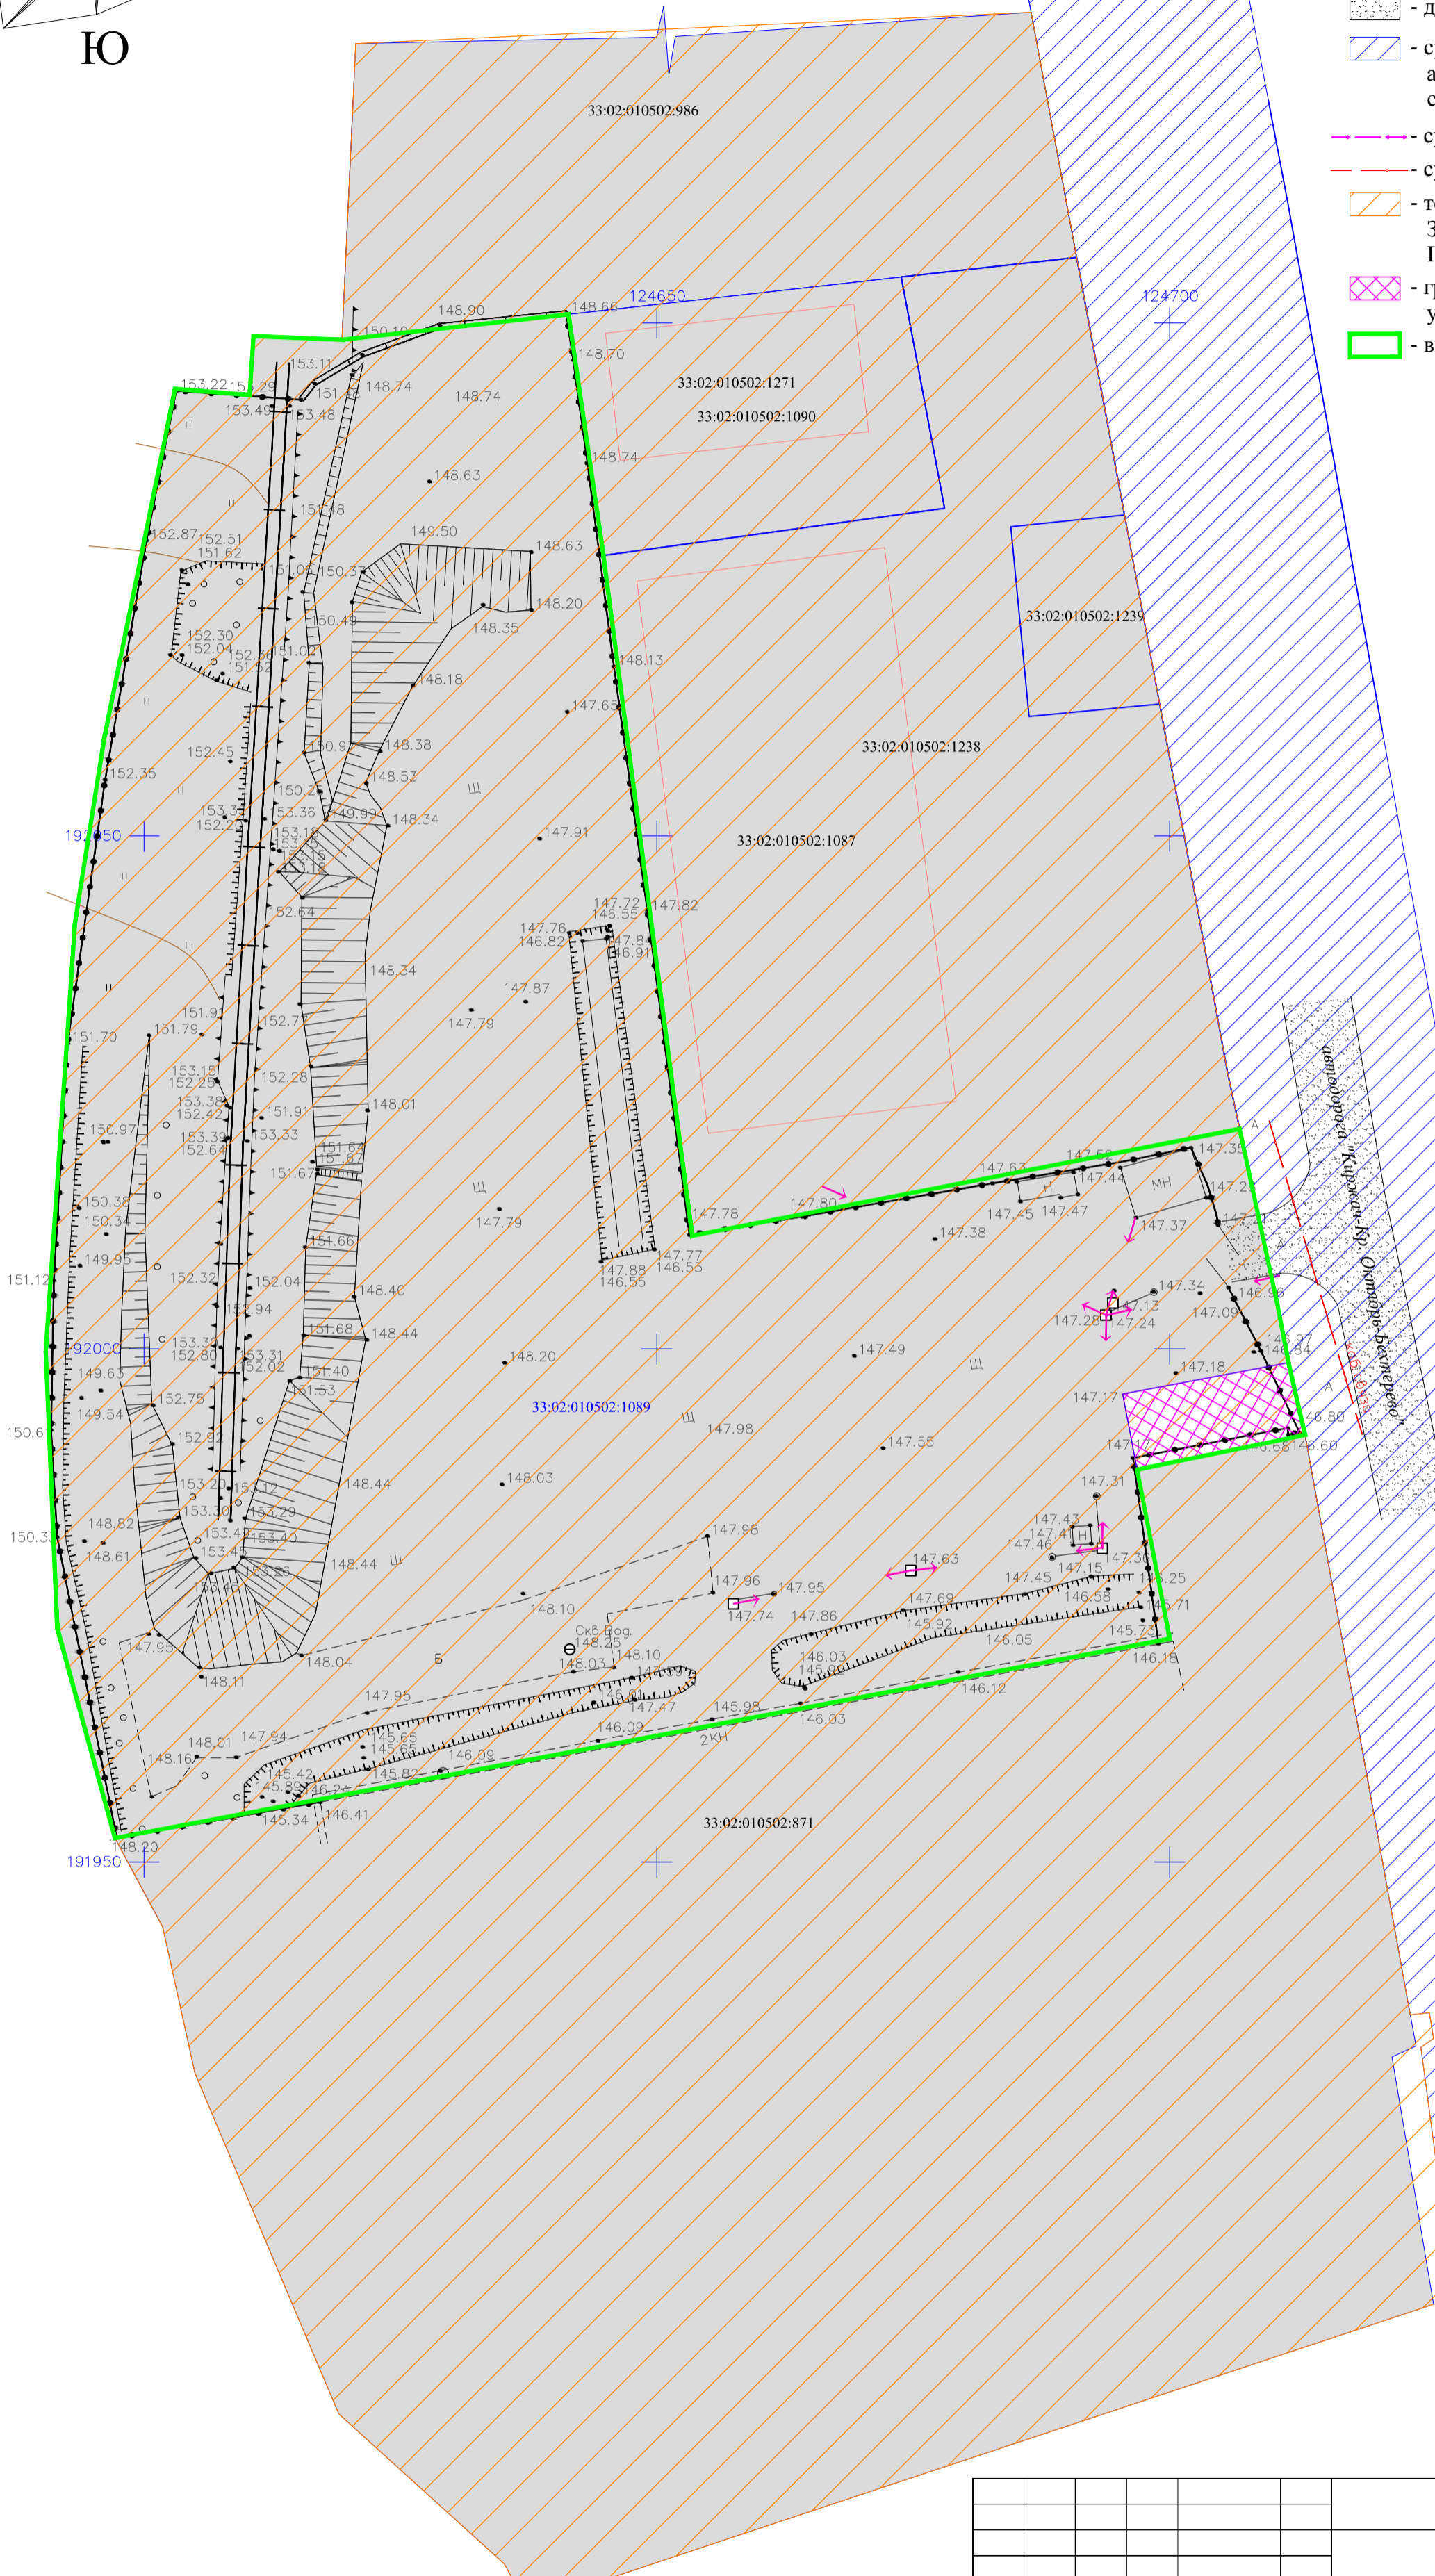

						вблизи земельного участка расположенного по адресу: г. Киржач, ул. Шелковиков, д.40			
Изм.	К.уч.	Лист	N док.	Подпись	Дата	Проект планировки территории	Стадия	Лист	Листов
						Проектный план территории			ООО "Конструктор"
Исполнил				Пискарева Н.С.					

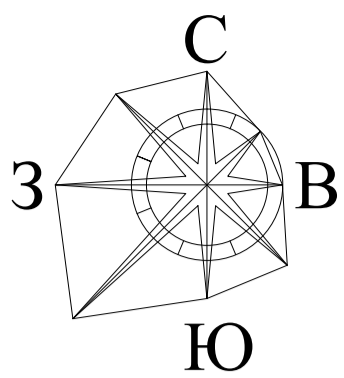


ПРОЕКТ ПЛАНИРОВКИ ТЕРРИТОРИИ
вблизи земельного участка расположенного по адресу:
г. Киржач, ул. Шелковиков, д.40


СХЕМА ГРАНИЦ ЗОН С ОСОБЫМИ УСЛОВИЯМИ
ИСПОЛЬЗОВАНИЯ ТЕРРИТОРИИ
(СХЕМА ПЛАНИРОВОЧНЫХ ОГРАНИЧЕНИЙ)

- Условные обозначения
- существующие земельные участки стоящие на кадастровом учете
 - ОКС
 - дороги, проезды
 - существующий земельный участок автодороги "Киржач-Кр. Октябрь-Бехтерево" стоящий на кадастровом учете
 - существующая ЛЭП
 - существующий кабель связи
 - охранная зона кабеля связи
 - территориальная зона: Зона производственных объектов IV класса вредности г. Киржач
 - граница части проектируемого участка присоединяемого к смежному
 - вновь образованный земельный участок

Примечание.
Категория земель - земли населенных пунктов
Земельный участок находится в зоне П-2:
Зона производственных объектов
IV класса вредности
(санитарно - защитные зоны - до 100 м).
10322.0 кв.м- площадь земельного участка
разрешенное использование: склад

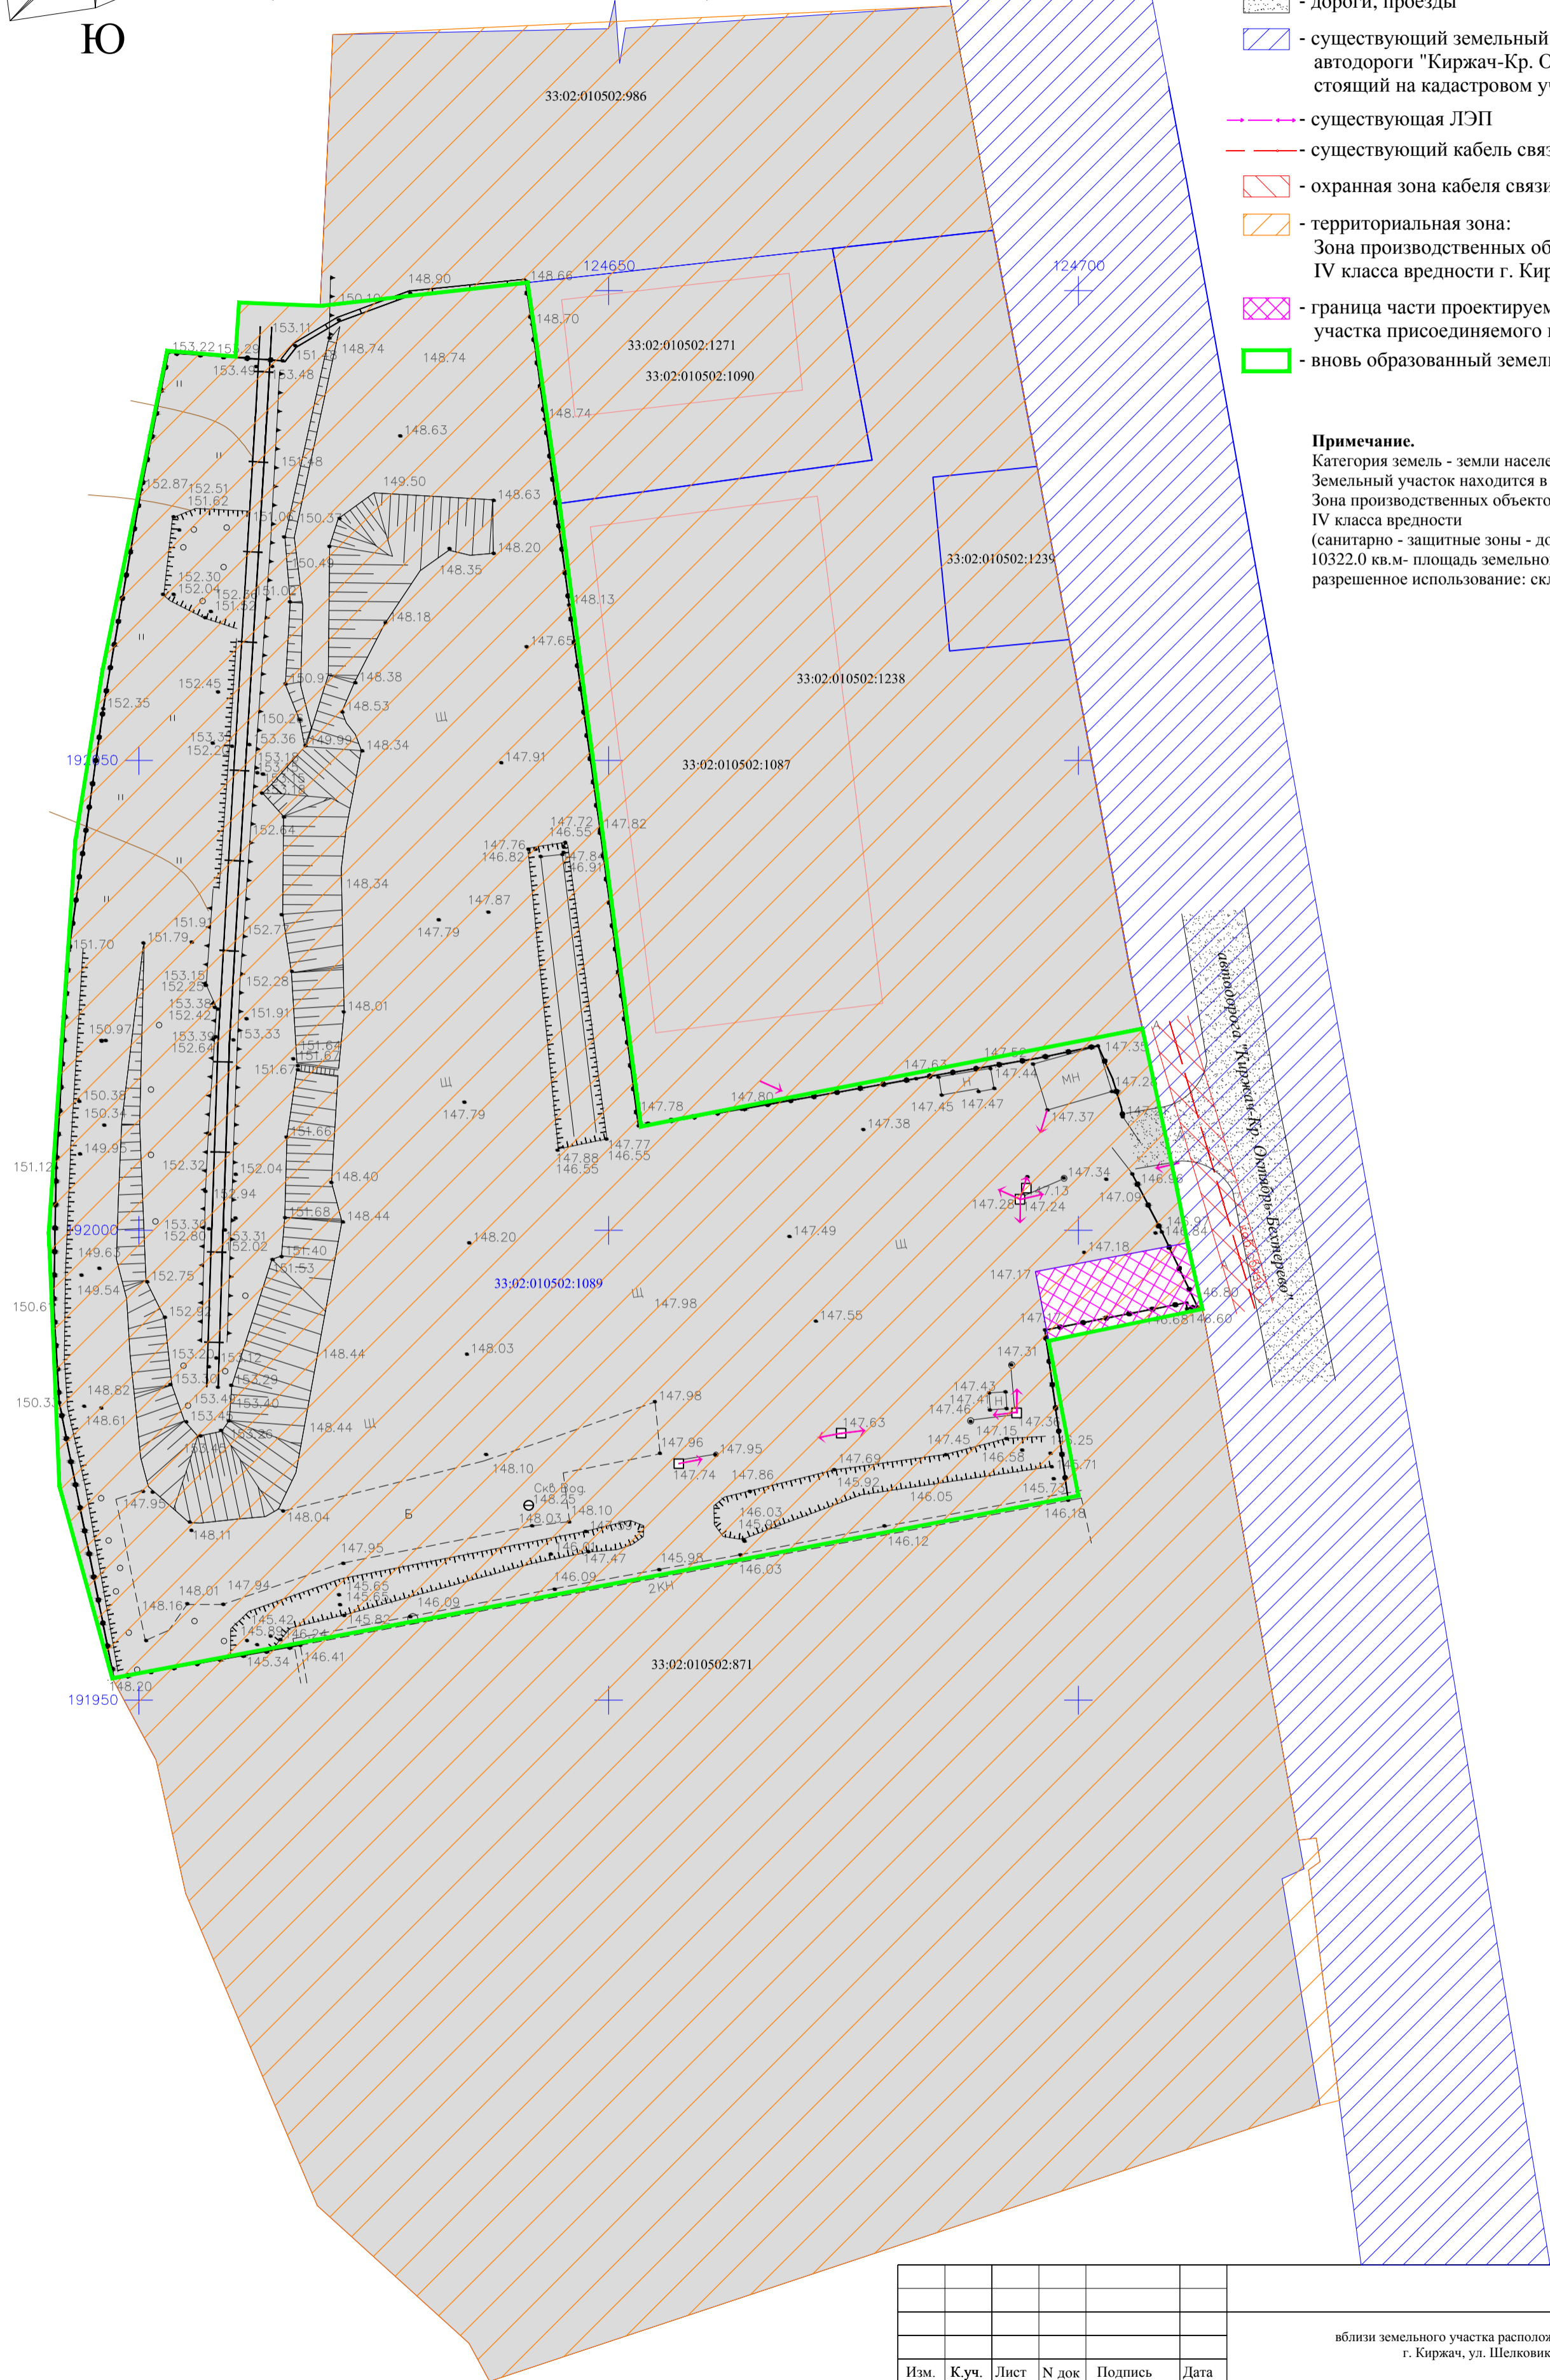


вблизи земельного участка расположенного по адресу: г. Киржач, ул. Шелковиков, д.40					
Изм.	К.уч.	Лист	№ док	Подпись	Дата
				Филиппов В.К.	
				Пискарева Н.С.	
Проект планировки территории			Стадия	Лист	Листов
Схема границ зон с особыми условиями использования территории (Схема планировочных ограничений)					
Исполнил			Пискарева Н.С.		ООО "Конструктор"

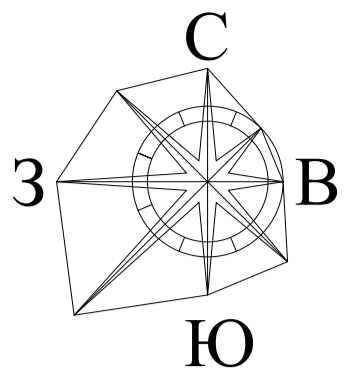

ПРОЕКТ ПЛАНИРОВКИ ТЕРРИТОРИИ
вблизи земельного участка расположенного по адресу:
г. Киржач, ул. Шелковиков, д.40
**СХЕМА ОРГАНИЗАЦИИ УЛИЧНО-ДОРОЖНОЙ СЕТИ
И ДВИЖЕНИЯ ТРАНСПОРТА**

- Условные обозначения**
- существующие земельные участки стоящие на кадастровом учете
 - ОКС
 - дороги, проезды
 - существующий земельный участок автодороги "Киржач-Кр. Октябрь-Бехтерево" стоящий на кадастровом учете
 - существующая ЛЭП
 - существующий кабель связи
 - территориальная зона: Зона производственных объектов IV класса вредности г. Киржач
 - граница части проектируемого участка присоединяемого к смежному
 - вновь образованный земельный участок
 - пути движения автомобильного транспорта

Примечание.
Категория земель - земли населенных пунктов
Земельный участок находится в зоне П-2:
Зона производственных объектов
IV класса вредности
(санитарно - защитные зоны - до 100 м).
10322.0 кв.м- площадь земельного участка
разрешенное использование: склад

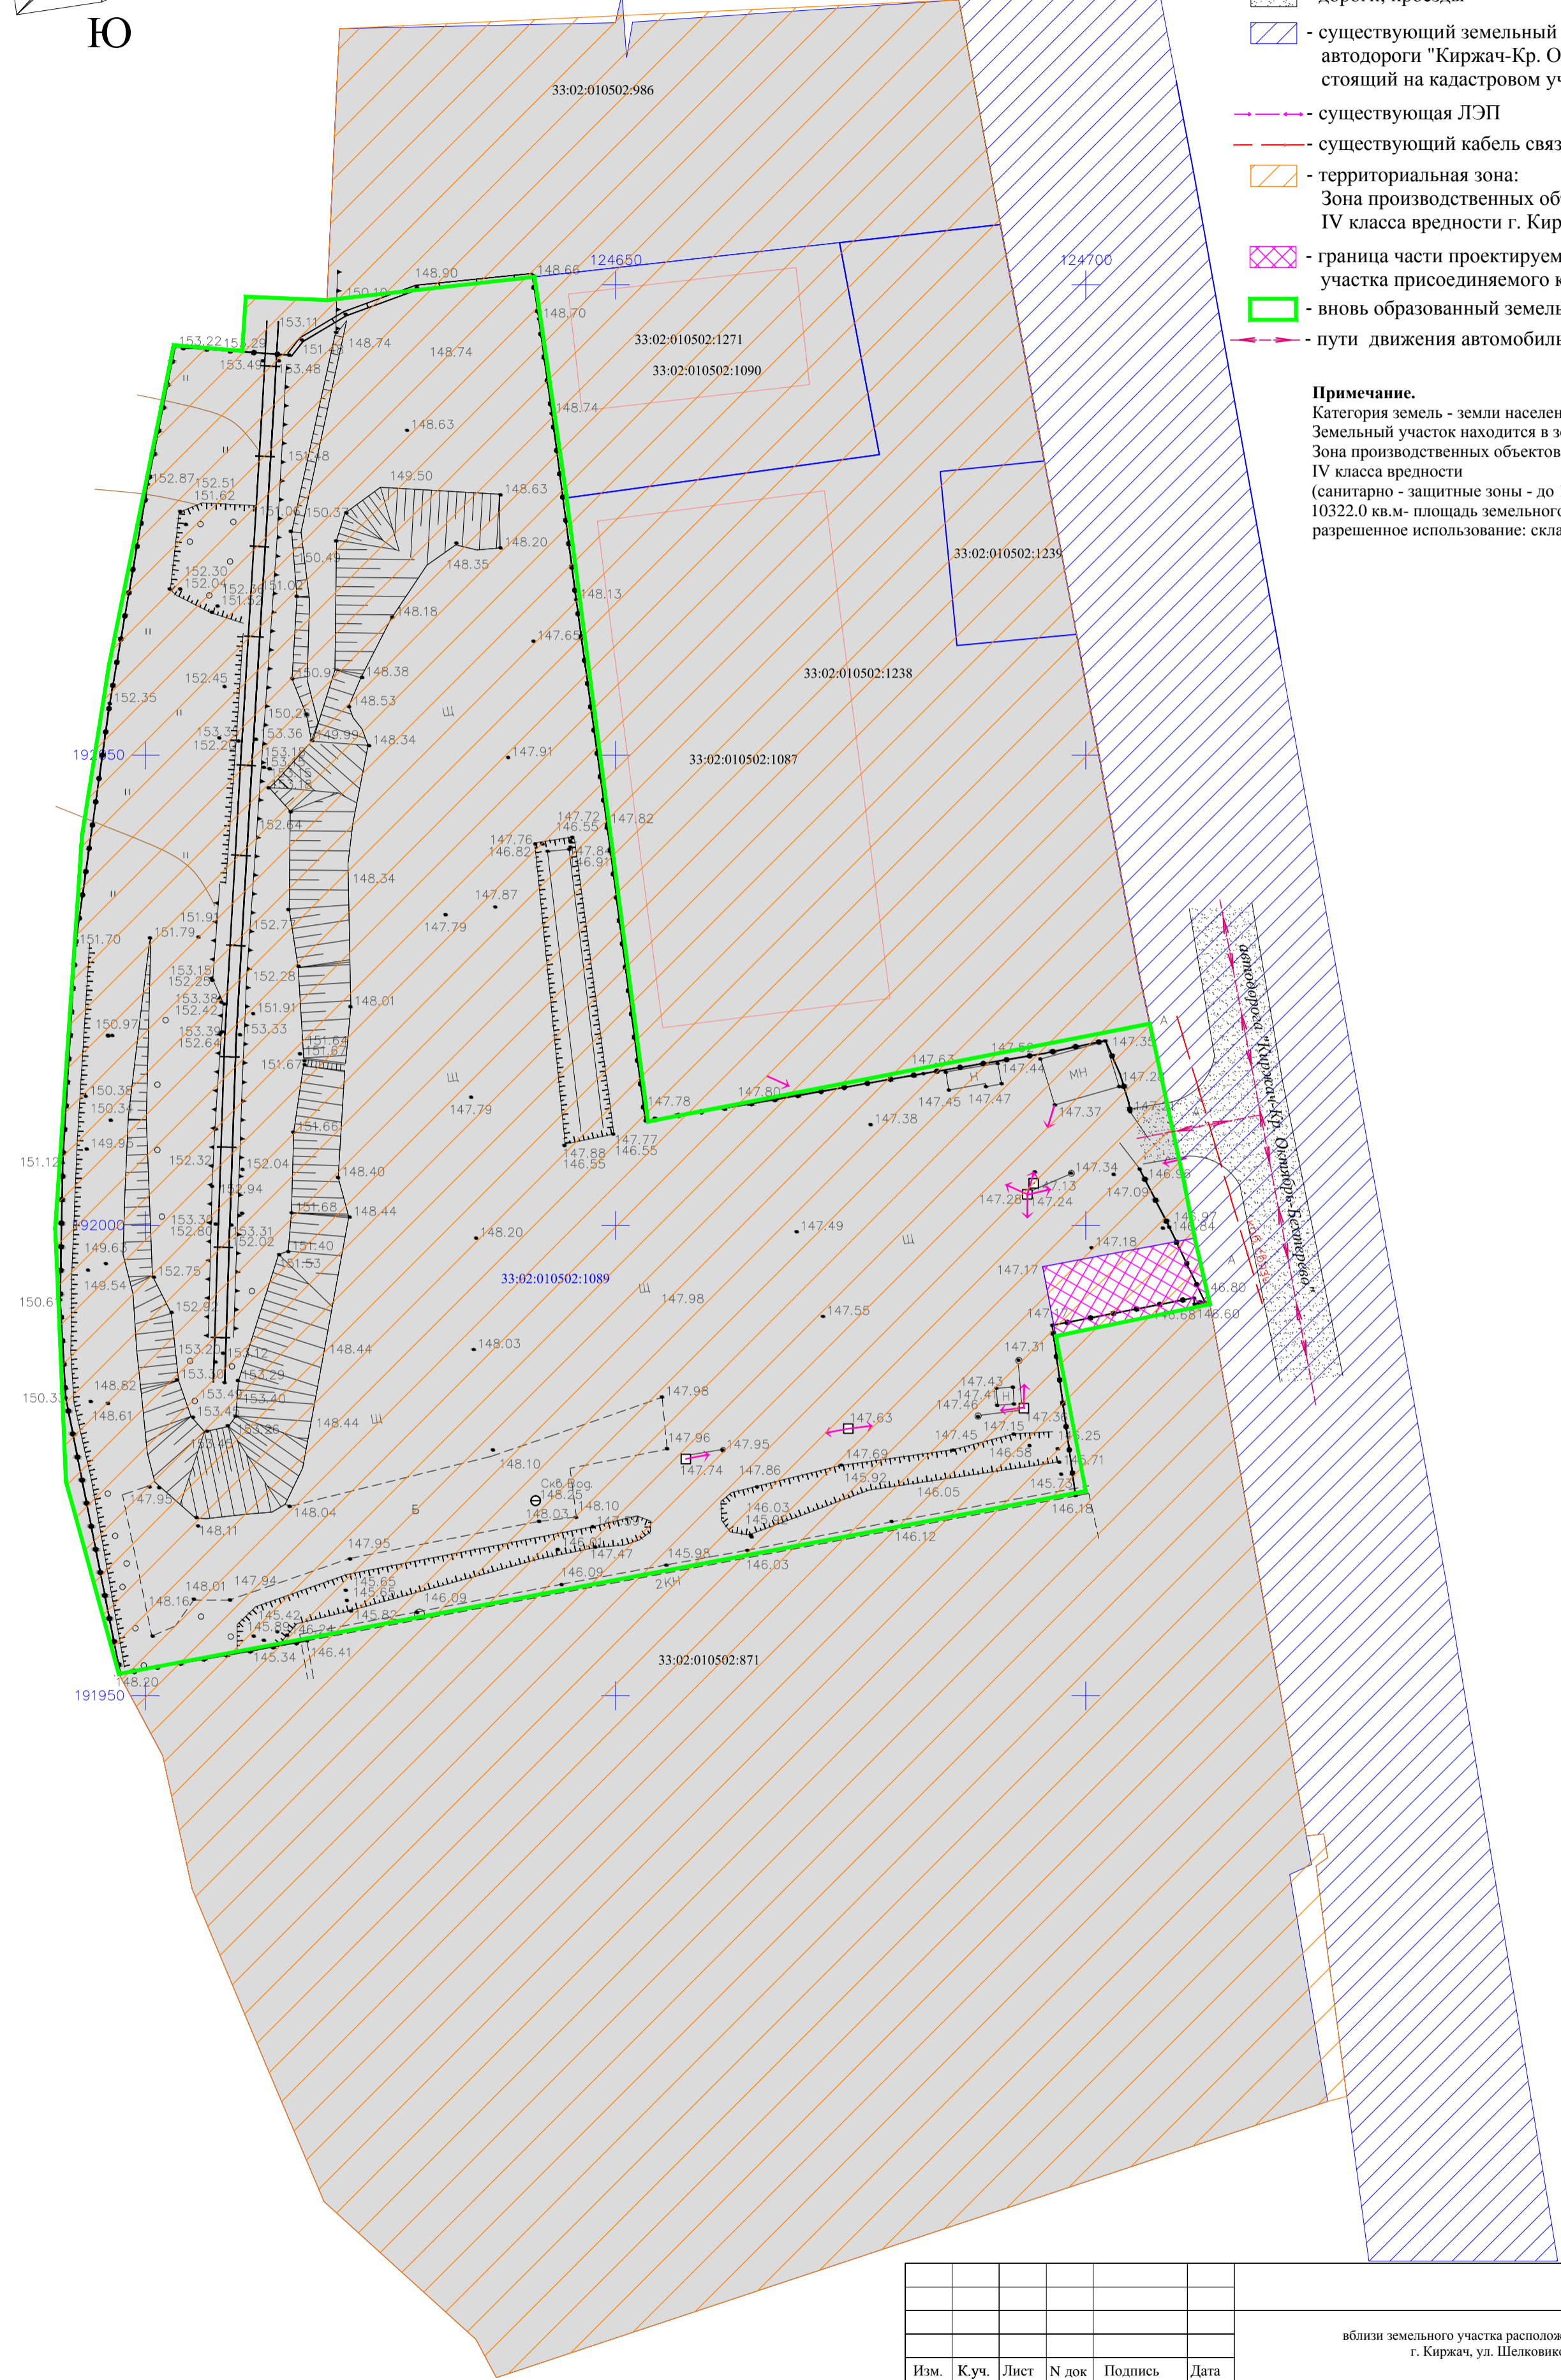

						вблизи земельного участка расположенного по адресу: г. Киржач, ул. Шелковиков, д.40			
Изм.	Куч.	Лист	№ док	Подпись	Дата	Проект планировки территории	Стадия	Лист	Листов
						Схема организации улично-дорожной сети и движения транспорта			
Исполнил		Пискарева Н.С.							ООО "Конструктор"



Общество с Ограниченной Ответственностью

«Конструктор»

Юр. Адрес: 601010, г. Киржач, ул. Привокзальная д.22

Факт. Адрес: 601010, Владимирская обл., г. Киржач, ул. Привокзальная, д.22

ИНН 3316013724 ОГРН 1063316011483, тел.: (49237) 2-57-14; +7(919) 020-76-25

ПРОЕКТНАЯ ДОКУМЕНТАЦИЯ

**Проект планировки и межевания территории
вблизи земельного участка расположенного по адресу:
г. Киржач, ул. Шелковиков, д.40**

Том 2. Материалы по обоснованию

Директор _____ Редькин А.Н.

Главный инженер проекта _____ Филиппов В.К.

Главный архитектор проекта _____ Пискарева Н.С.

г.Киржач 2023г.

Содержание тома 2.

1. Содержание тома 2


Текстовые материалы

2. Правила землепользования и застройки г.Киржач Киржачского р-на Владимирской обл.

Графические материалы


3. Схема использования территории в период подготовки проекта планировки территории (М 1:500)

Графические материалы

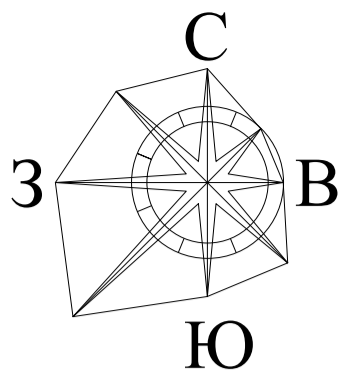

ПРОЕКТ ПЛАНИРОВКИ ТЕРРИТОРИИ
 вблизи земельного участка расположенного по адресу: Владимирская обл.,
 г. Киржач, ул. Шелковиков, д.40 (с кадастровым номером 33:02:010502:1089)
**СХЕМА ИСПОЛЬЗОВАНИЯ ТЕРРИТОРИИ В ПЕРИОД ПОДГОТОВКИ
 ПРОЕКТА ПЛАНИРОВКИ ТЕРРИТОРИИ**

- Условные обозначения
- существующие земельные участки стоящие на кадастровом учете
 - дороги, проезды
 - существующий земельный участок автодороги "Киржач-Кр. Октябрь-Бехтерево" стоящий на кадастровом учете
 - существующая ЛЭП
 - существующий кабель связи
 - территориальная зона: Зона производственных объектов IV класса вредности г. Киржач

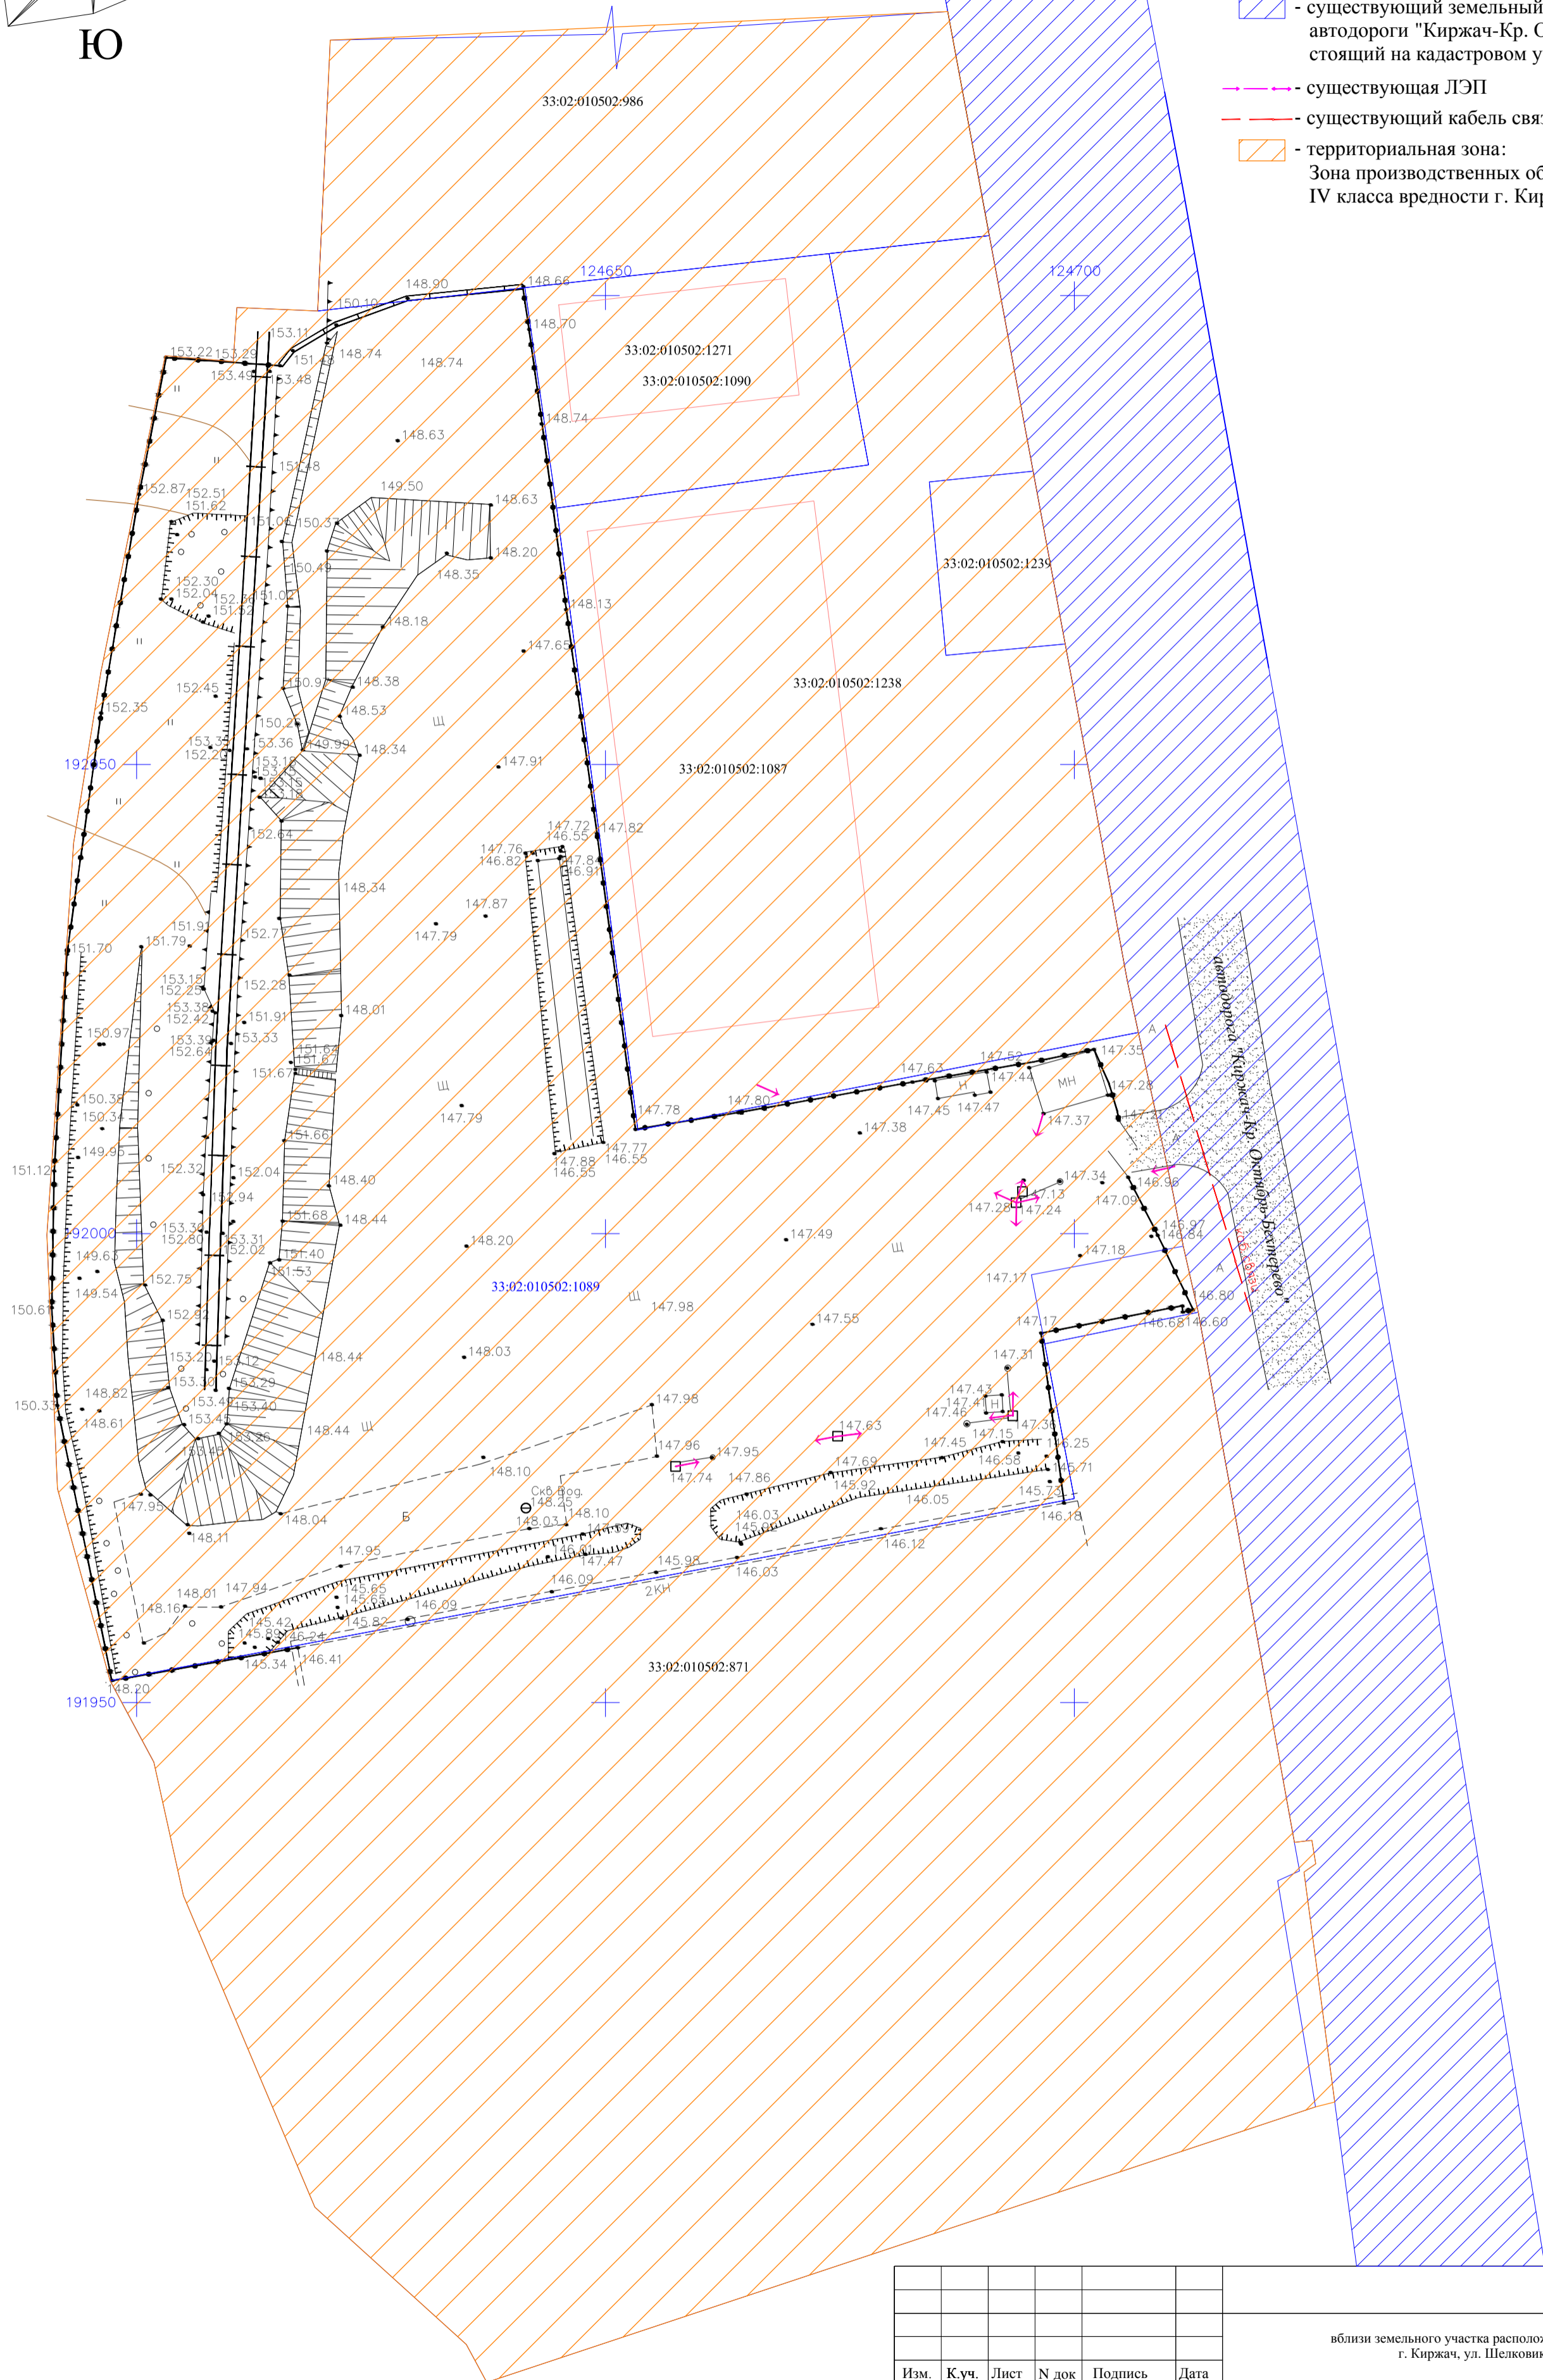

						вблизи земельного участка расположенного по адресу: г. Киржач, ул. Шелковиков, д.40			
Изм.	Куч.	Лист	№ док	Подпись	Дата	Проект планировки территории	Стадия	Лист	Листов
						Схема использования территории в период подготовки проекта планировки территории	ООО "Конструктор"		
Исполнил		Пискарева Н.С.							



Общество с Ограниченной Ответственностью

«Конструктор»

Юр. Адрес: 601010, г. Киржач, ул. Привокзальная д.22

Факт. Адрес: 601010, Владимирская обл., г. Киржач, ул. Привокзальная, д.22

ИНН 3316013724 ОГРН 1063316011483, тел.: (49237) 2-57-14; +7(919) 020-76-25

ПРОЕКТНАЯ ДОКУМЕНТАЦИЯ

**Проект планировки и межевания территории
вблизи земельного участка расположенного по адресу:
г. Киржач, ул. Шелковиков, д.40**

Том 3. Проект межевания

Директор _____ Редькин А.Н.

Главный инженер проекта _____ Филиппов В.К.

Главный архитектор проекта _____ Пискарева Н.С.

г.Киржач 2023г.

Содержание тома 3.

1. Содержание тома 3

Текстовые материалы (пояснительная записка)

1. Введение
2. Нормативно-методическая база
3. Территория подлежащая межеванию

Графические материалы

1. Проект межевания территории проектируемого кадастрового участка
(М 1:500)
2. Каталог координат

Пояснительная записка

Введение

В настоящее время на рассматриваемой территории расположены существующие нежилые здания и сооружения. Имеются улицы и проезды местного значения. Территория застройки свободна от зеленых насаждений. Полезных ископаемых и объектов археологического наследия на территории нет. Территория не входит в границы планируемых особо охраняемых природных территорий областного значения – планируемых природных экологических и природно-исторических территорий (ландшафтов). Участок не входит в санитарно-защитные зоны промышленных объектов и производств, являющихся источником воздействия на среду обитания и здоровье человека, и не входит в зоны затопления паводковыми водами и территории с высоким уровнем стояния грунтовых вод, санитарно-защитные зоны и зоны санитарной охраны подземных источников водоснабжения.

Нормативно-методическая база

Основные принципы градостроительных ограничений определены в соответствии с требованиями действующего СанПиН 2.2.1/2.1.1.1200-03 «Санитарно-защитные зоны и санитарная классификация предприятий, сооружений и иных объектов», СНиП 2.07.01-89* «Градостроительство. Планировка и застройка городских и сельских поселений», а также действующей проектно-планировочной документацией Генерального плана и ПЗЗ МО г.Киржач.


В расчетах использованы следующие нормативные материалы:

1. «Нормативы градостроительного проектирования Владимирской области», утвержденные Постановлением Департамента Строительства и Архитектуры Администрации Владимирской области от 18 июля 2016 г. N 04 Об утверждении областных нормативов градостроительного проектирования
2. СП 42.13330.2011 «Градостроительство. Планировка и застройка городских и сельских поселений».
3. Земельный кодекс РФ ст.11.
4. Градостроительный кодекс РФ ст.41.

Территория подлежащая межеванию.

Проект межевания территории выполняется по результатам анализа ранее созданных и сформированных земельных участков в границах межевания согласно разработанному проекту планировки.

В результате выполнения проекта межевания территории формируется земельный участок (перераспределение) Зона производственных объектов IV класса вредности (санитарно - защитные зоны - до 100 м) (П-2), с разрешенным использованием – склад и составляет - 10322.0кв.м.

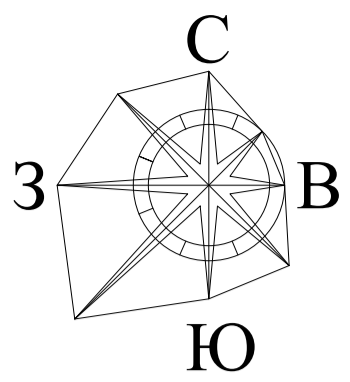


ПРОЕКТ МЕЖЕВАНИЯ ТЕРРИТОРИИ
вблизи земельного участка расположенного по адресу:
г. Киржач, ул. Шелковиков, д.40
ПРОЕКТ МЕЖЕВАНИЯ ТЕРРИТОРИИ ПРОЕКТИРУЕМЫХ
КАДАСТРОВЫХ УЧАСТКОВ

- Условные обозначения**
- существующие земельные участки стоящие на кадастровом учете
 - ОКС
 - дороги, проезды
 - существующий земельный участок автодороги "Киржач-Кр. Октябрь-Бехтерево" стоящий на кадастровом учете
 - существующая ЛЭП
 - существующий кабель связи
 - территориальная зона: Зона производственных объектов IV класса вредности г. Киржач
 - граница части проектируемого участка присоединяемого к смежному
 - вновь образованный земельный участок

Примечание.
 Категория земель - земли населенных пунктов
 Земельный участок находится в зоне П-2:
 Зона производственных объектов
 IV класса вредности
 (санитарно - защитные зоны - до 100 м).
 10322.0 кв.м- площадь земельного участка
 разрешенное использование: склад

"СОГЛАСОВАНО"
 Заместитель главы администрации
 г. Киржач
 _____ Мошкова М.Н.
 " ____ " _____ 2023 г.

"УТВЕРЖДАЮ"
 Глава администрации г. Киржач
 _____ Скороспелова Н.В.
 " ____ " _____ 2023 г.

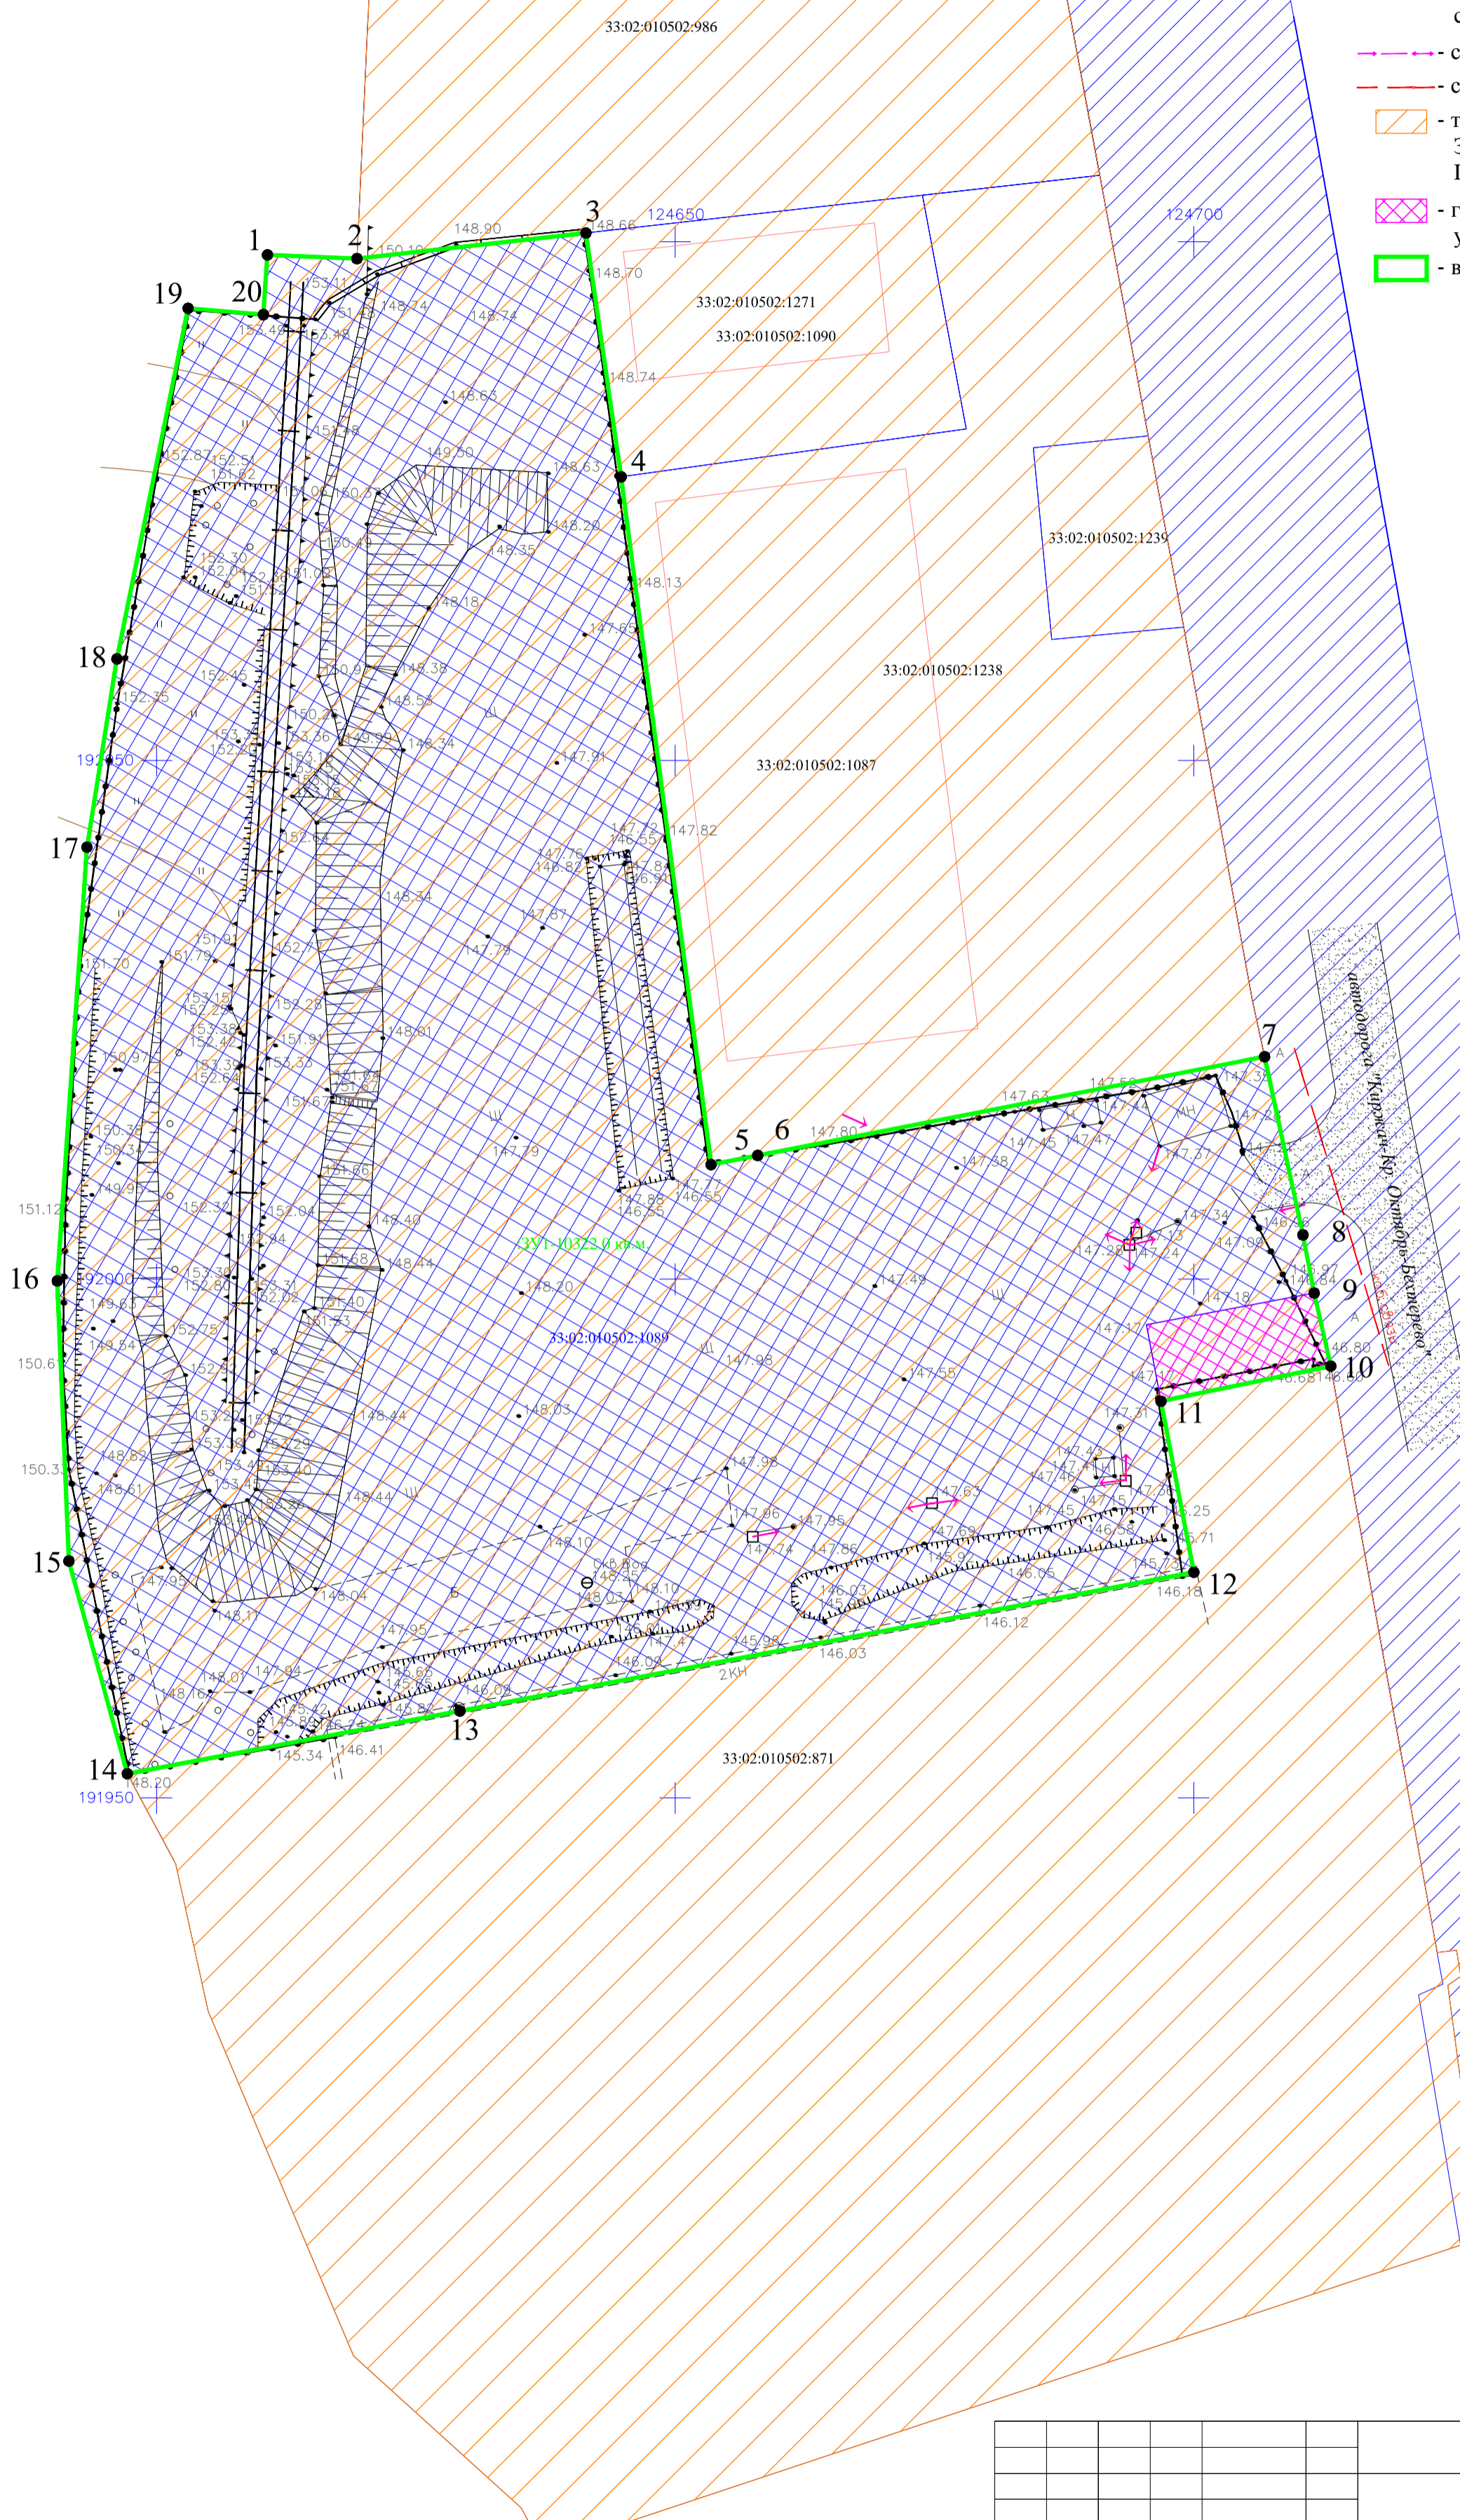

						вблизи земельного участка расположенного по адресу: г. Киржач, ул. Шелковиков, д.40			
Изм.	К.уч.	Лист	№ док.	Подпись	Дата	Проект межевания территории	Стадия	Лист	Листов
	ГАП	Пискарева Н.С.							
						Проект межевания территории проектируемых кадастровых участков	ООО "Конструктор"		
Исполнил	Пискарева Н.С.								

Каталог координат поворотных точек проектируемых межевых участков

Сведения о характерных точках границ образуемых земельных участков

Обозначение земельного участка :ЗУ1

Обозначение характерных точек границ	Координаты, м		Средняя квадратическая погрешность положения характерной точки (M _t), м	Описание закрепления точки
	X	Y		
1	2	3	4	5
:ЗУ1 площадь – 10322.0				
1	192098,73	124610,68		–
2	192098,37	124619,31		–
3	192100,84	124641,39		–
4	192077,34	124644,79		–
5	192011,04	124653,45		–
6	192011,92	124657,95		–
7	192021,44	124706,82		–
8	192004,25	124710,52		–
9	191998,66	124711,6		
10	191991,62	124713,2		
11	191988,24	124696,83		
12	191971,74	124700		
13	191958,38	124629,25		
14	191952,33	124597,17		
15	191972,83	124591,54		
16	191999,83	124590,42		
17	192041,64	124593,28		
18	192059,78	124596,17		
19	192093,58	124603,03		
20	192092,97	124610,29		

"УТВЕРЖДЕНО"

Постановлением администрации
г. Киржач
Владимирской области

№ _____ от " ____ " _____ 202_г.

"УТВЕРЖДАЮ"

Глава администрации
г. Киржач
Владимирской области

Н.В. Скороспелова
" ____ " _____ 202_г.